


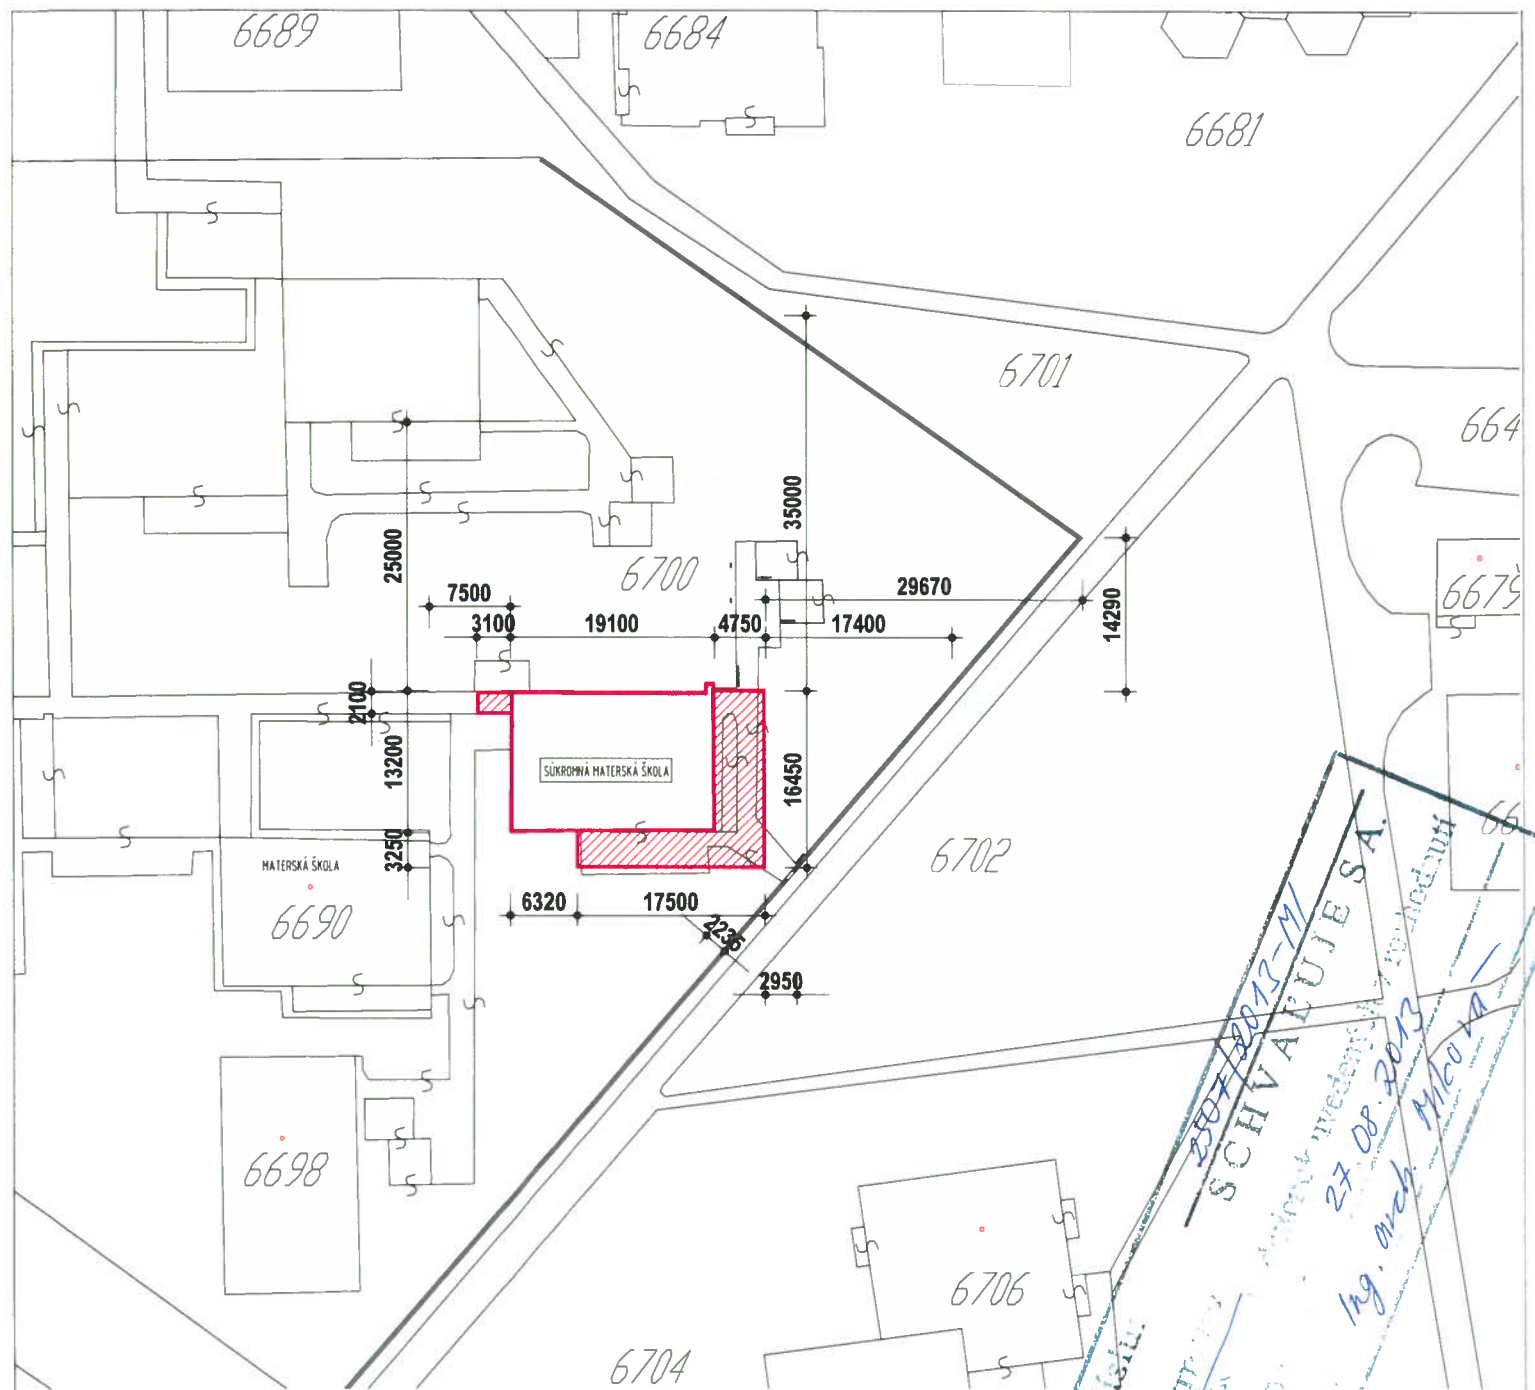

Rekonštrukcia jestvujúceho objektu zastavaná plocha 252,60 m²

Prístavba k jestvujúcemu objektu zastavaná plocha 125,60 m²

±0,000 = EXISTUJÚCA PODLAHA 1.NP

GENERÁLNY PROJEKTANT GENERAL DESIGNER ING.ARCH. MIROSLAV ROHAL PROMIRON - projekčná kancelária Budovateľská 34 066 01 HUMENNÉ, SLOVAK REPUBLIC TEL.: +421 (0)57 778 32 82 FAX: +421 (0)57 778 32 82		ČASŤ PROJEKTU PART C1		VYPRACOVANÉ ELABORATED BY ING.ARCH. MARTIN HAKOŠ ING.PETER BEREŠ, ING.ARCH. MIROSLAV ROHAL		PERŠATKA STAMP Ing. Peter BEREŠ autorizovaný stavebný inžinier 1256 * A1 komplexné architektonické a inžinierske služby	
HLAVNÝ INŽ. PROJEKTU PROJECT ENGINEER ING.ARCH. MIROSLAV ROHAL		ZODPOVEDNÝ PROJEKTANT RESPONSIBLE ING.PETER BEREŠ		NÁZOV ZÁKAZKY JOB TITLE REKONŠTRUKCIA PREDŠKOLSKÉHO ZARIADENIA AURA		INVESTOR CLIENT OBČIANSKE ZDRUŽENIE AURA, ul. Trebičska č.13 066 01 HUMENNÉ	
Miesto stavby PROJECT ADDRESS K.Ú. HUMENNÉ, sídl. III. ul. Trebičska č. 13 P.Č.KN. 6700/5		STUPEŇ PROJEKTU PROJECT STAGE JEDNOSTUPŇOVÝ PROJEKT		STAVEBNÝ OBJEKT BUILDING No. C1		DÁTUM DATE 01/2013	
NÁZOV VÝKRESU DRAWING NAME ZÁKRES DO KATASTRÁLNEJ MAPY		KÓD VÝKRESU DRAWING CODE JP		FORMÁT FORMAT 1 A4		MIERKA SCALE 1:1000	