


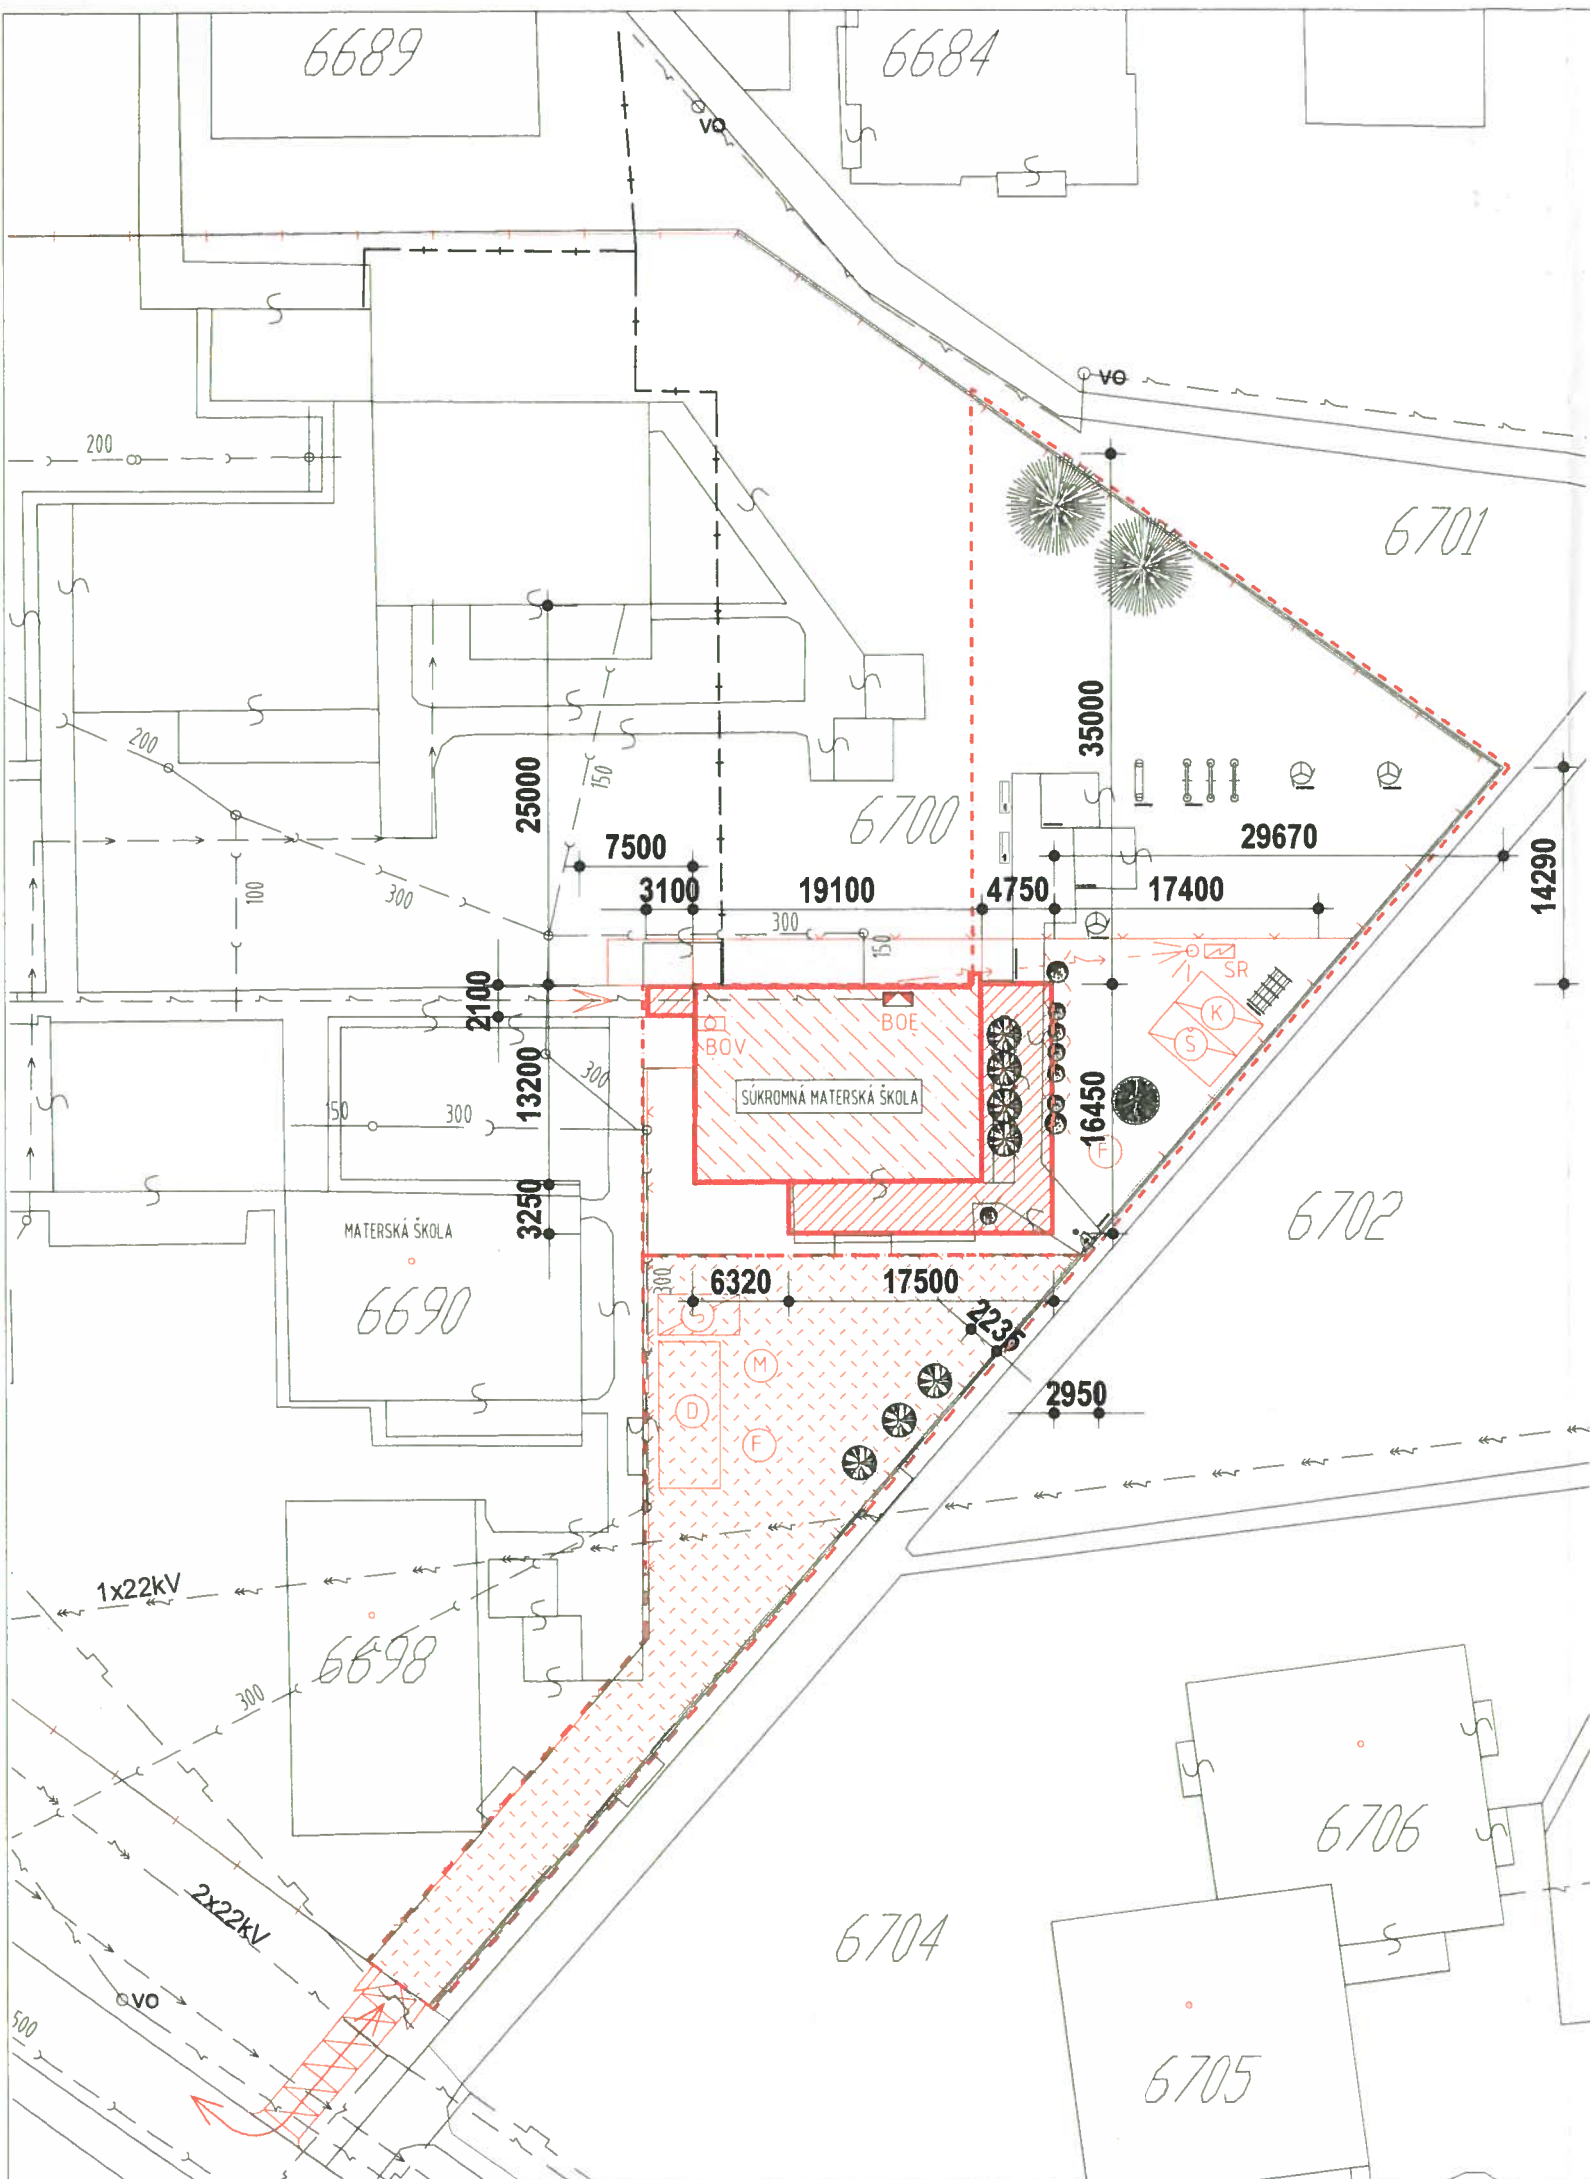

LEGENDA POV

- Jestvujúce oplotenie areálu
- Oplotenie staveniska
- Vjazd a výjazd na stavenisko
- Brána na stavenisko
- Staveniskový rozvod NN
- Staveniskový stožiar vzd. vedenia NN s osvetlením
- BOE Bod odberu ELI z R1 v budove
- SR Staveniskový rozvádzač NN
- BOV Bod odberu vody v jestvujúcich hygienach budovy 1.np
- Nekryté skládky stavebných hmôt
- M Skládky stavebných hmôt, výroba mál, poterov, príprava materiálu...
- D Skládka zbratej ornice a výkopovej zemeiny
- K Kancelárie stavbyvedúceho, majstrov
- S Šatne robotníkov HSV a PSV
- S Kryté sklady stav. materiálu HSV a PSV
- Náhradný vstup do škôlky počas rekonštrukčných prác
- Potrebný záber pozemku mimo prenajatej plochy pre účely realizácie stavebných prác na rekonštruovanom objekte
- Rekonštrukcia jestvujúceho objektu zastavaná plocha 252,60 m2
- Prístavba k jestvujúcemu objektu zastavaná plocha 125,60 m2
- Hranica riešeného územia v dlhodobom prenájme investora
- Potrebný záber pozemku mimo prenajatej plochy pre účely zariadenia staveniska a prjazdu na stavenisko (plocha 600m2)
- Dočasná prjazdová komunikácia na stavenisko š=min.3,0m z cestných panelov 3,0x2,0x0,15m v štrkovom lôžku na p.č. 6697 (plocha 40 m2)

JESTVUJÚCE INŽINIERSKÉ SIETE:

- jestvujúci vodovod
- jestvujúca kanalizácia
- vzdušné telefonné vedenie
- podzemné el. vedenie verejné osvetlenie
- podzemné el. vedenie NN
- podzemné el. vedenie VN
- podzemný plynovod
- podzemný teplovod
- hydrant

±0,000 = EXISTUJÚCA PODLAHA 1.NP

GENERÁLNY PROJEKTANT GENERAL DESIGNER	ING.ARCH. MIROSLAV ROHAL PROMIRON - projekčná kancelária Budovateľská 34 066 01 HUMENNÉ, SLOVAK REPUBLIC TEL.: +421 (0)57 778 32 82 FAX: +421 (0)57 778 32 82	ČASŤ PROJEKTU PART	F - POV	
HLAVNÝ INŽ. PROJEKTU PROJECT ENGINEER	ING.ARCH. MIROSLAV ROHAL	VYPRACOVAL ELABORATED BY	ING.ARCH. MARTIN HAKOŠ ING.PETER BEREŠ, ING.ARCH. MIROSLAV ROHAL	
NÁZOV ZÁKAZKY JOB TITLE	REKONŠTRUKCIA PREDŠKOLSKÉHO ZARIADENIA AURA			
INVESTOR CLIENT	OBČIANSKE ZDRUŽENIE AURA, ul. Trebičská č.13 066 01 HUMENNÉ			
MESTO STAVBY PROJECT ADDRESS	K.Ú. HUMENNÉ, sídl. III. ul.Trebičská č.13 P.č.KN: 6700/5			
STUPEŇ PROJEKTU PROJECT STAGE	JEDNOSTUPŇOVÝ PROJEKT	STAVEBNÝ OBJEKT BUILDING No		
NÁZOV VÝKRESU DRAWING NAME	SITUÁCIA POV			
KÓD VÝKRESU DRAWING CODE	ČÍSLO ZÁKAZKY JOB No	STUPEŇ PROJEKTU PROJECT STAGE	STAVEBNÝ OBJEKT BUILDING No	ČASŤ PART
		JP		F
FORMÁT FORMAT	MERKA SCALE	2 A4 1:500		
DÁTUM DATE	01/2013	VÝKRES Č. DRAWING No	F	
SADA SET	1			

K číslu: 2007/2010-H
bez zmeny
so zreteľom na podmienok uvedených v rozhodnutí
V Humennom dňa: 27.08.2013
Vybavil: Ing. arch. Miroslav Rohal

Ing. Peter BEREŠ
autORIZOVANÝ STAVEBNÝ INŽINIER
1256 * A1
komplexné architektonické a inžinierske služby