


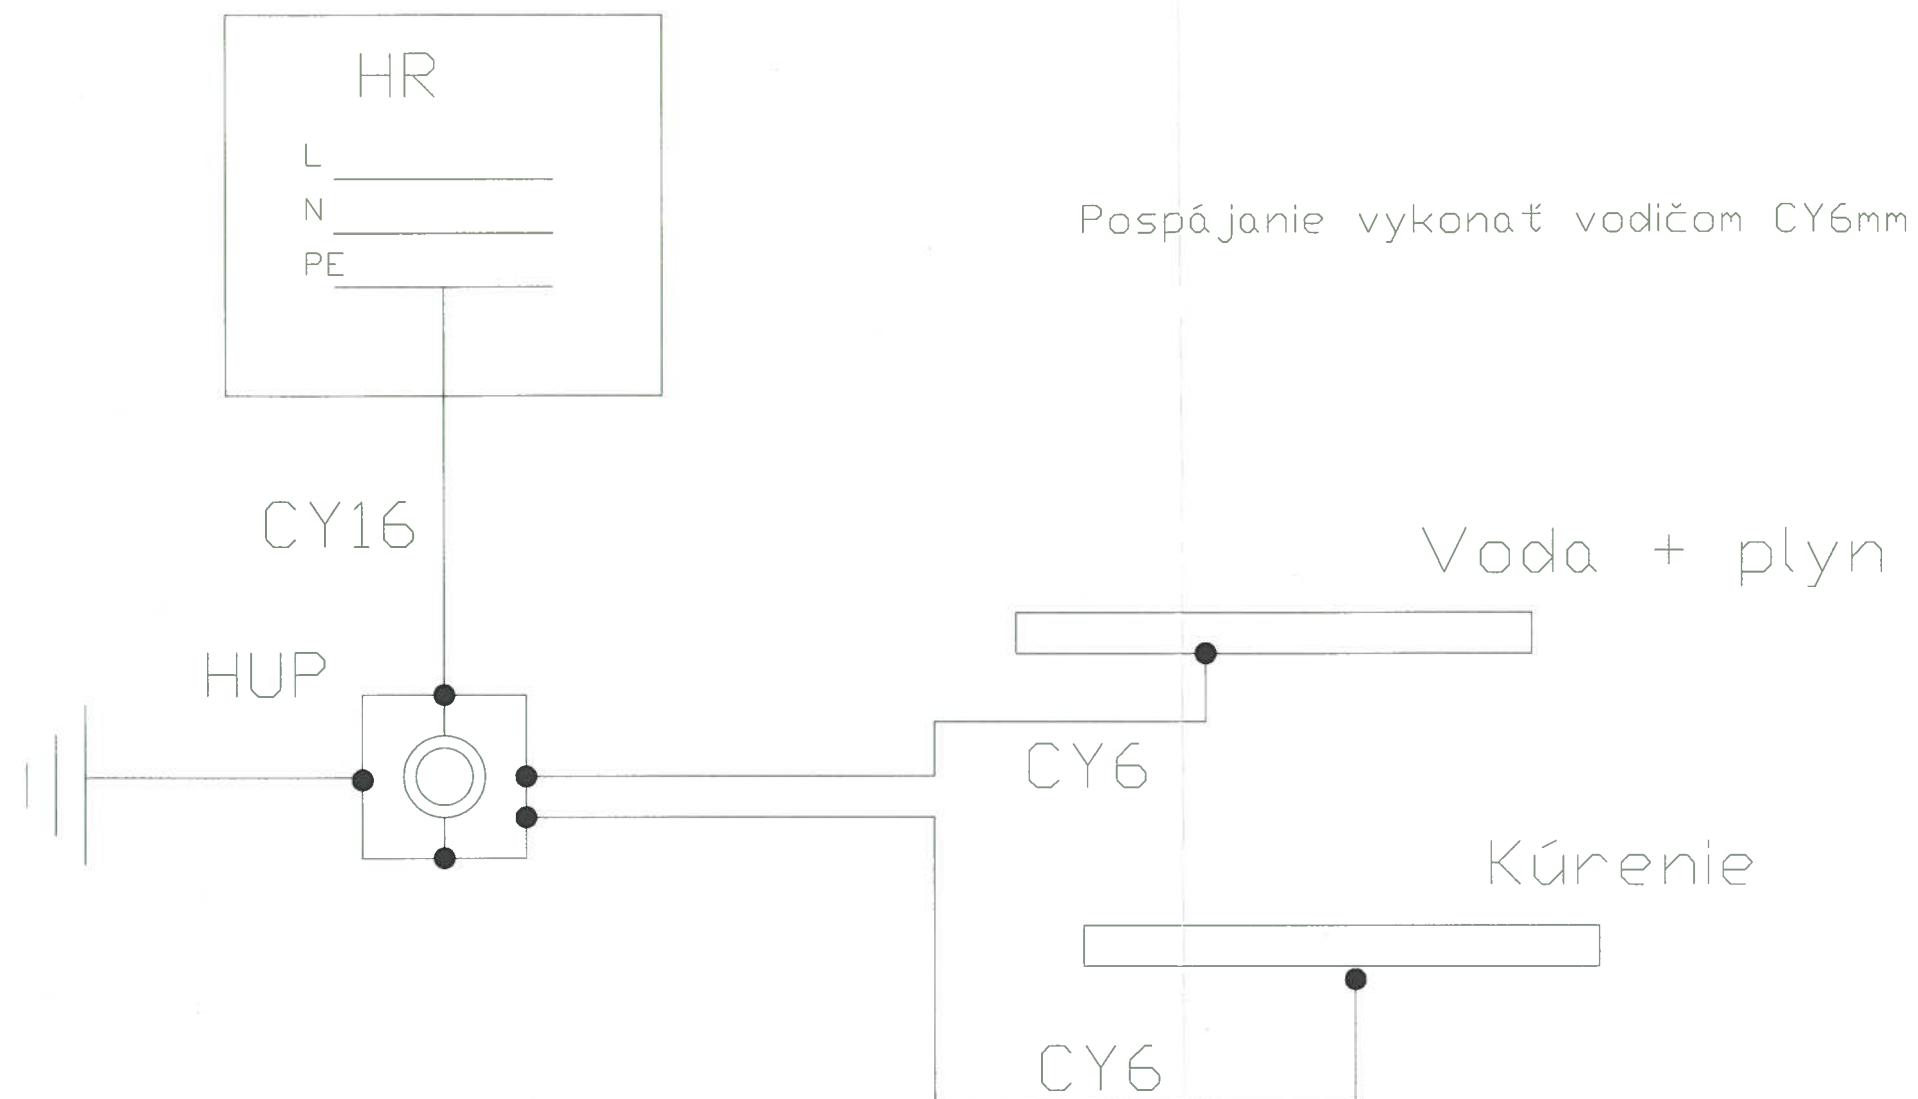

GENERÁLNY PROJEKTANT GENERAL DESIGNER ING.ARCH. MIROSLAV ROHAL PROMIRON - projekčná kancelária Budovateľská 34 066 01 HUMENNÉ, SLOVAK REPUBLIC TEL.: +421 (0)57 778 32 82 FAX: +421 (0)57 778 32 82		ČASŤ PROJEKTU PART ELEKTROINŠTALÁCIA		PEČIATKA STAMP
VYPRACOVAL ELABORATED BY ING. STANISLAV GERGEL		ZODPOVEDNÝ PROJEKTANT RESPONSIBLE ING. STANISLAV GERGEL		
HLAVNÝ INŽ. PROJEKTU PROJECT ENGINEER ING.ARCH. MIROSLAV ROHAL				
NÁZOV ZAKÁZKY JOB TITLE REKONŠTRUKCIA PREDŠKOLSKÉHO ZARIADENIA AURA				
INVESTOR CLIENT OBČIANSKE ZDRUŽENIE AURA, ul. Trebičska č.13 066 01 HUMENNÉ				DÁTUM DATE 12/2012 VÝKRES DRAWING No 08
MESTO STAVBY PROJECT ADDRESS K.Ú. HUMENNÉ, sídl. III. ul. Trebičska č. 13 P.Č.KN: 6700/5				
STUPEŇ PROJEKTU PROJECT STAGE STAVEBNÉ POVOLENIE		STAVEBNÝ OBJEKT BUILDING No SO-01 HLAVNÝ OBJEKT		
NÁZOV VÝKRESU DRAWING NAME HLAVNÉ POSPÁJANIE				SADA SET 1
KÓD VÝKRESU DRAWING CODE SP		ČÍSLO ZAKÁZKY JOB No SO-01		
STUPEŇ PROJEKTU PROJECT STAGE ELI		ČASŤ PART ELI		FORMÁT FORMAT 2xA4
MIERKA SCALE -----				REVÍZIA REVISION A