




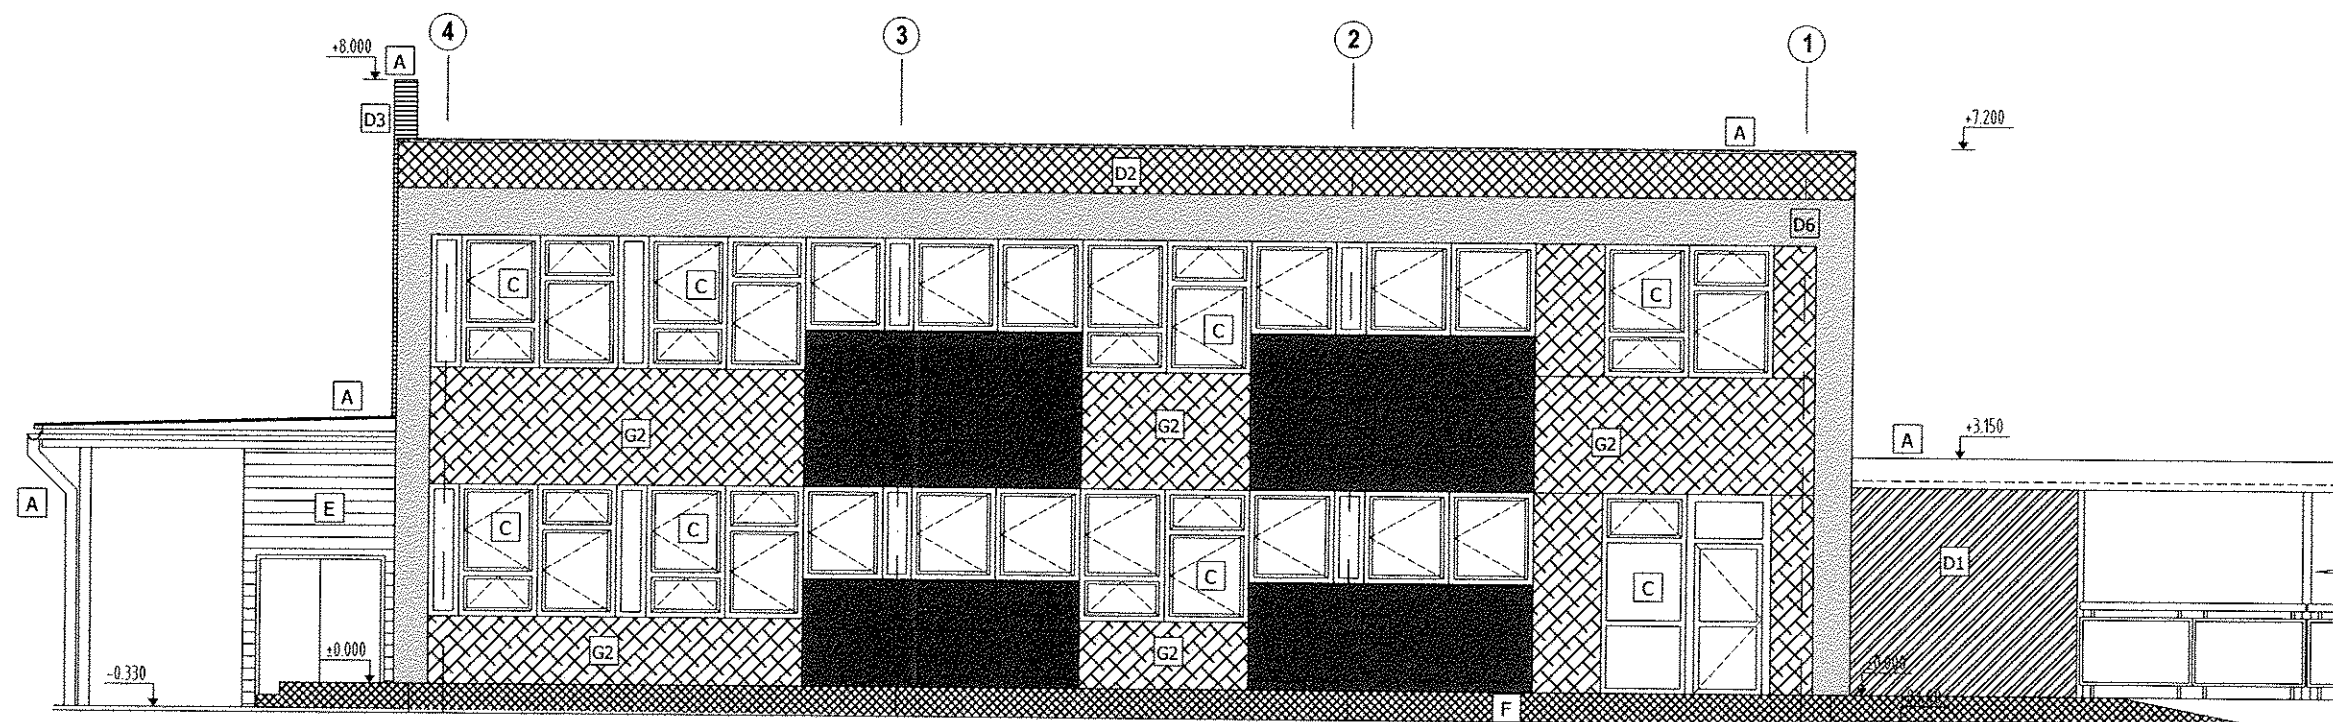


POHĽAD SEVERNÝ

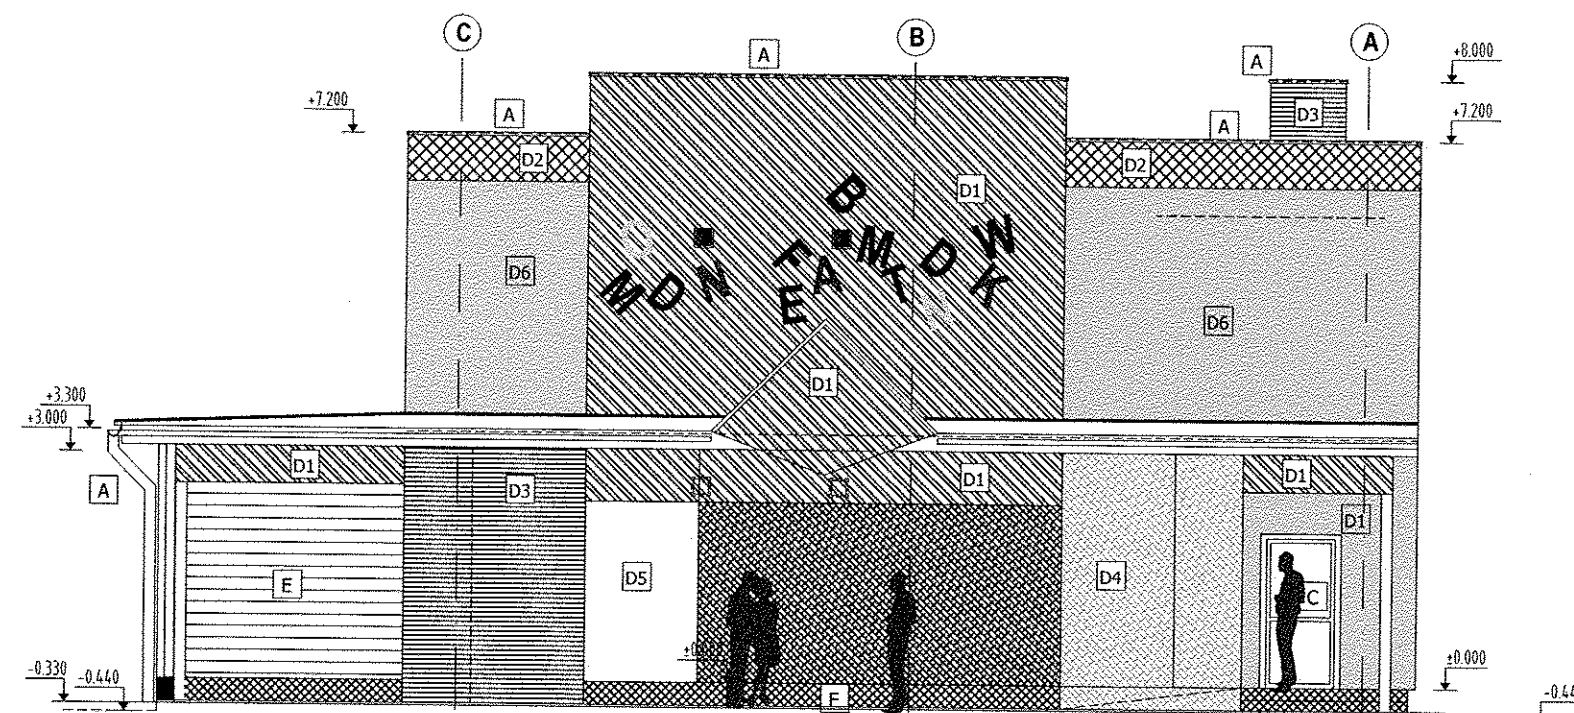

POHĽAD VÝCHODNÝ

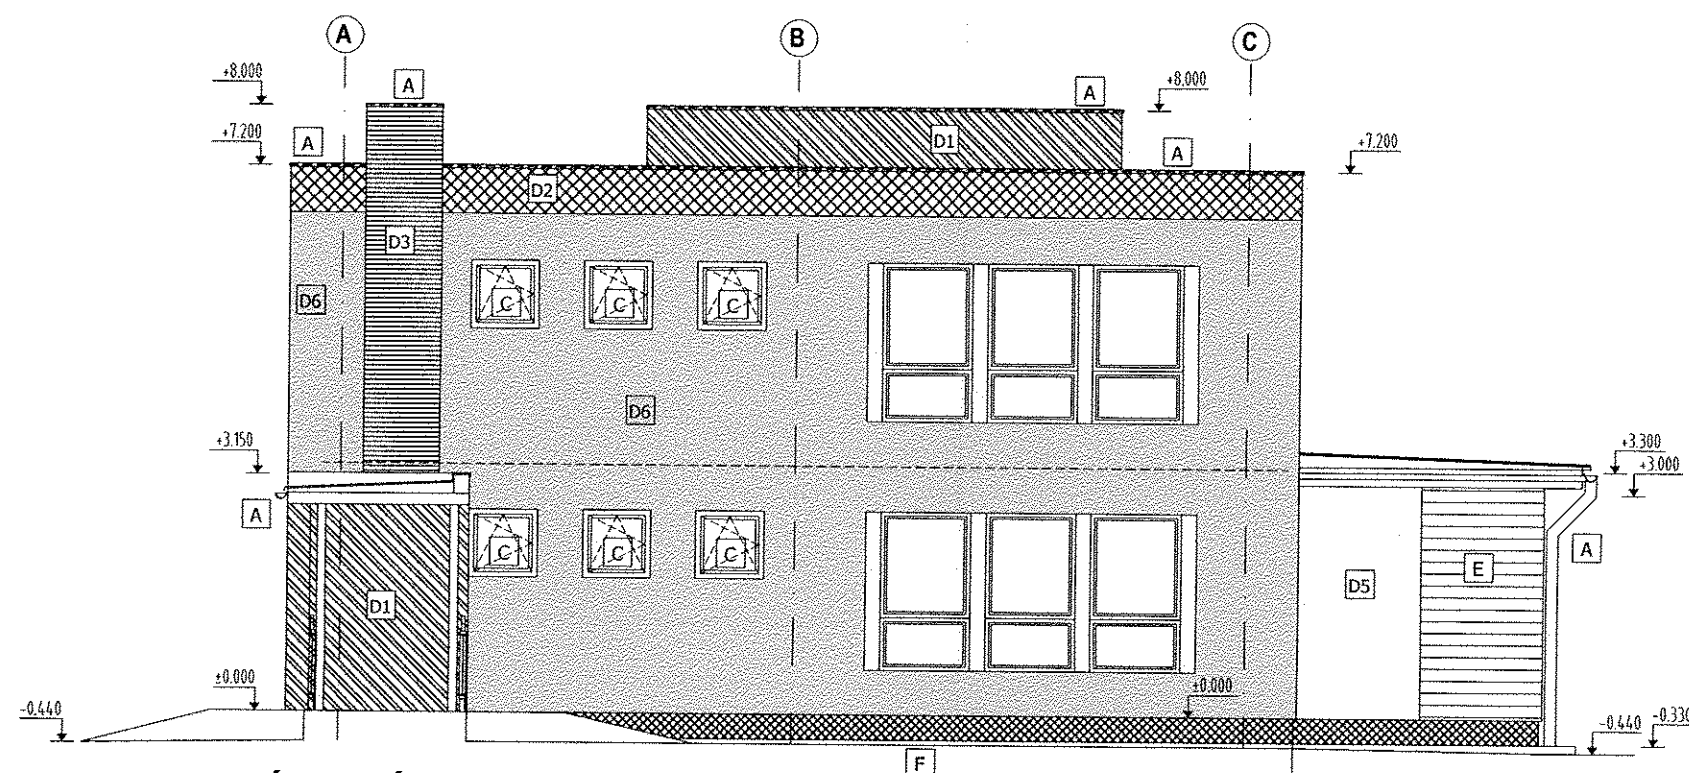

POHĽAD ZÁPADNÝ

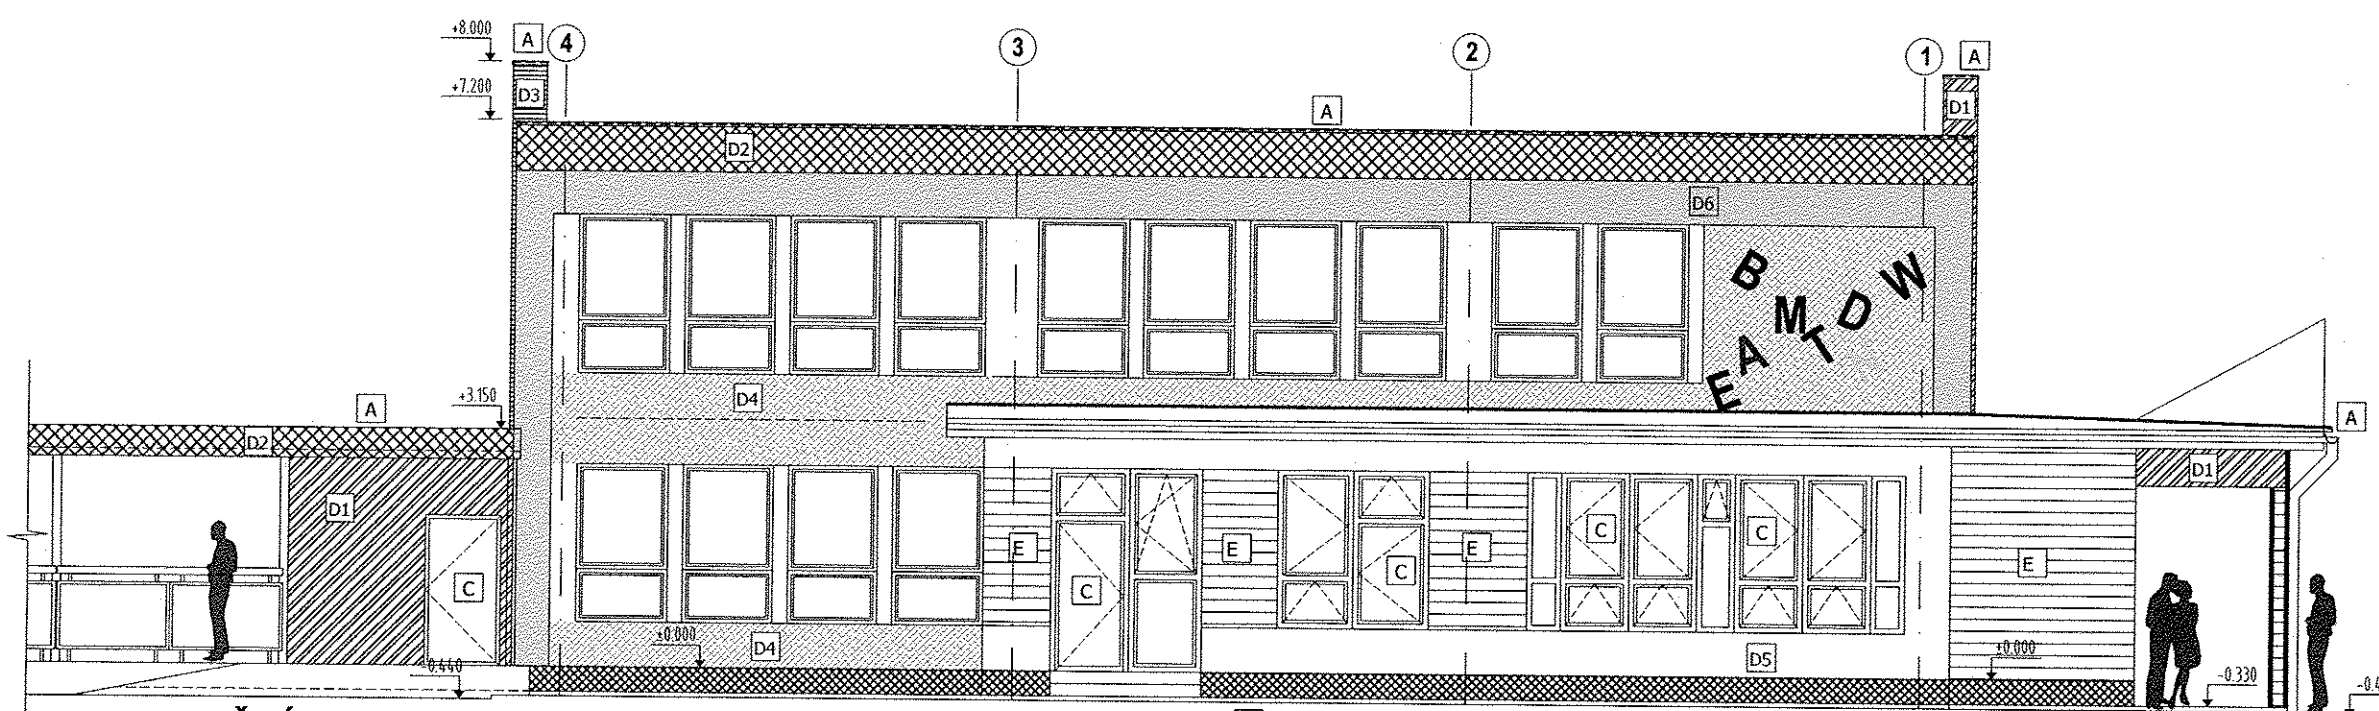

POHĽAD JUŽNÝ

LEGENDA MATERIÁLOV :

A	KLAMPIARSKÉ VÝROBKÝ	POPLASTOVANÝ PLECH - FARBA ANTRACIT
B	ZÁMOČNÍCKE VÝROBKÝ	OCEĽOVÉ - FARBA ANTRACIT
C	VÝPLNE OTVOROV	PLASTOVÉ - FARBA BIELA
D1	OMIETKA STREDNÁ ZRNITOSŤ-HĽADKA	FARBA ORANŽOVÁ
D2	OMIETKA STREDNÁ ZRNITOSŤ-HORIZ.ŠKRABANÁ	FARBA TMAVOFIALOVÁ
D3	OMIETKA STREDNÁ ZRNITOSŤ-HORIZ.ŠKRABANÁ	FARBA ZELENÁ
D4	OMIETKA STREDNÁ ZRNITOSŤ-HĽADKA	FARBA SVETLORUŽOVÁ
D5	OMIETKA STREDNÁ ZRNITOSŤ-HĽADKA	FARBA SVETLOORANŽOVÁ
D6	OMIETKA STREDNÁ ZRNITOSŤ-HĽADKA	FARBA SVETLOSIVÁ
E	LAKOVANÝ DREVENÝ OBKLAD HORIZONTÁLNY NA PERO A DRÁŽKU	FARBA SVETLÁ
F	SOKLOVÁ ŠTRUKTÚROVANÁ OMIETKA NENASIAKAVÁ	FARBA TMAVOFIALOVÁ
G1	FASÁDNE PANEĽY ZATEPLENÉ PLECHOVÉ, HORIZ.UKLADANÉ	FARBA TMAVOSIVÁ
G2	FASÁDNE PANEĽY ZATEPLENÉ PLECHOVÉ, HORIZ.UKLADANÉ	FARBA RUŽOVÁ

K číslu: 2507/2013-MT
 bez zmeny
 so zmenou v technickom uvádzaní
 V Humennom dňa: 27.08.2013
 Vybarovávajú: Ing. arch. Mitošová

±0,000 = EXISTUJÚCA PODLAHA 1.NP

GENERALNÝ PROJEKTANT GENERAL DESIGNER	ING.ARCH. MIROSLAV ROHAL PROMIRON - projekčná kancelária Budovateľská 34 066 01 HUMENNÉ, SLOVAK REPUBLIC TEL: +421 (0)57 778 32 82 FAX: +421 (0)57 778 32 82	ČASŤ PROJEKTU PART	ARCHITEKTÚRA
HLAVNÝ INŽENIER PROJEKTU PROJECT ENGINEER	ING.ARCH. MIROSLAV ROHAL	VYPRACOVAL ELABORATED BY	ING.ARCH. MARTIN HAKOŠ ING.PETER BEREŠ, ING.ARCH. MIROSLAV ROHAL
NÁZOV ZAKÁZKY JOB TITLE	REKONŠTRUKCIA PREDŠKOLSKÉHO ZARIADENIA AURA	ZODPOVEDNÝ PROJEKTANT RESPONSIBLE	ING.PETER BEREŠ
INVESTOR CLIENT	OBČIANSKE ZDRUŽENIE AURA, ul. Trebičska č.13 066 01 HUMENNÉ	PEČAŤKA DATE	Ing. Peter BEREŠ autorský slovesný inžinier 1256 s A1 kompletná architektonická a technická služba
MESTO STAVBY PROJECT ADDRESS	K.Ú. HUMENNÉ, sídl. III. ul. Trebičska č.13 P.Č.KN: 6700/5	STUPEŇ PROJEKTU PROJECT STAGE	JEDNOTUPŇOVÝ PROJEKT
STUPEŇ VÝKRESU DRAWING NAME	POHĽADY - NOVÝ STAV	STAVEBNÝ OBJEKT BUILDING No.	SO-01 HLAVNÝ OBJEKT
KÓD VÝKRESU DRAWING CODE	JP	ČÍSLO ZAKÁZKY JOB No.	SO-01
STUPEŇ PROJEKTU PROJECT STAGE	ASR	ČASŤ PART	
FORMÁT FORMAT	4 A4	MERKA SCALE	1:100
REVIZIA REVISION			10 A