



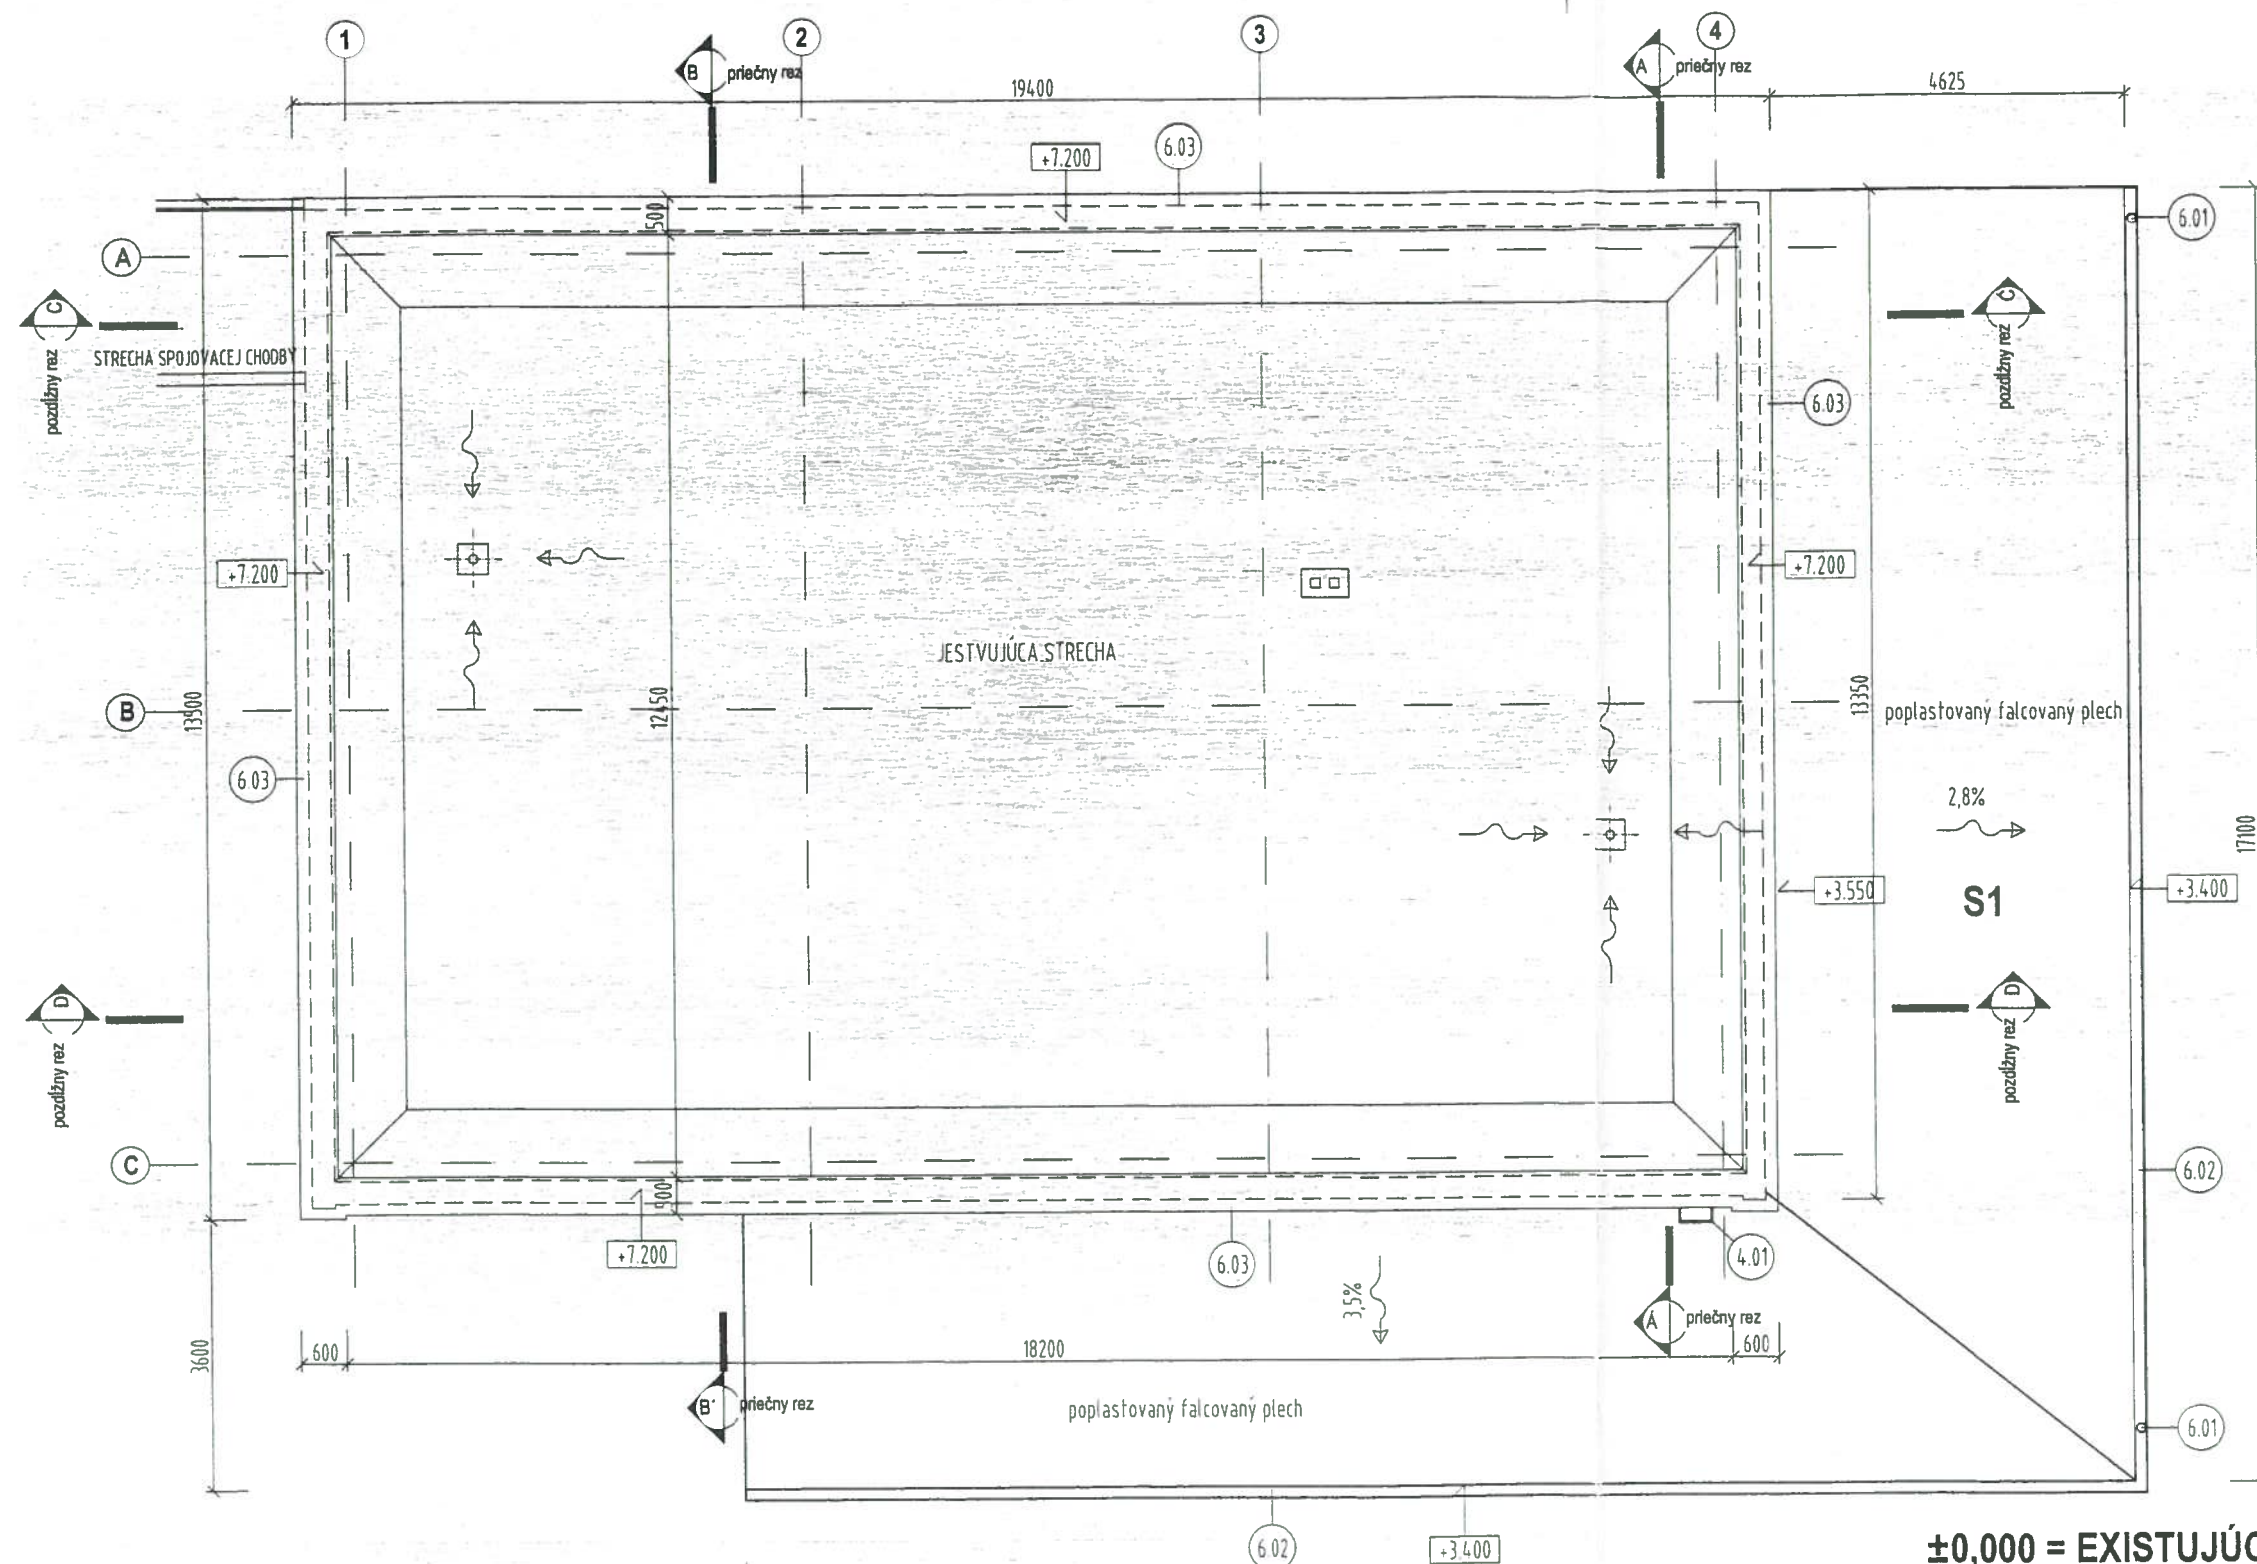

LEGENDA POLOŽIEK

- 4.01 OCELOVÝ POŽIARNY REBRÍK
- 6.01 DAŽDOVÝ ZVOD KRUHOVÝ D 125 VRÁTANE KOTLIKA A KOLIEN - POPLASTOVANÝ PLECH
- 6.02 DAŽDOVÝ ŽLAB POLKRUHOVÝ D 150 - POPLASTOVANÝ PLECH
- 6.03 OPLECHOVANIE ATIKY Z POPLASTOVANÉHO PLECHU PO ZATEPLENÍ OBJEKTU
- S1** STREŠNÁ KRYTINA Z POPLASTOVANÉHO HLADKÉHO PLECHU FALCOVANÉHO NA STOJATÚ DRÁŽKU NA PLNOM DEBNENÍ Z NEHORLAVÝCH DOSIEK MGO CELKOVÁ PLOCHA 129 m²

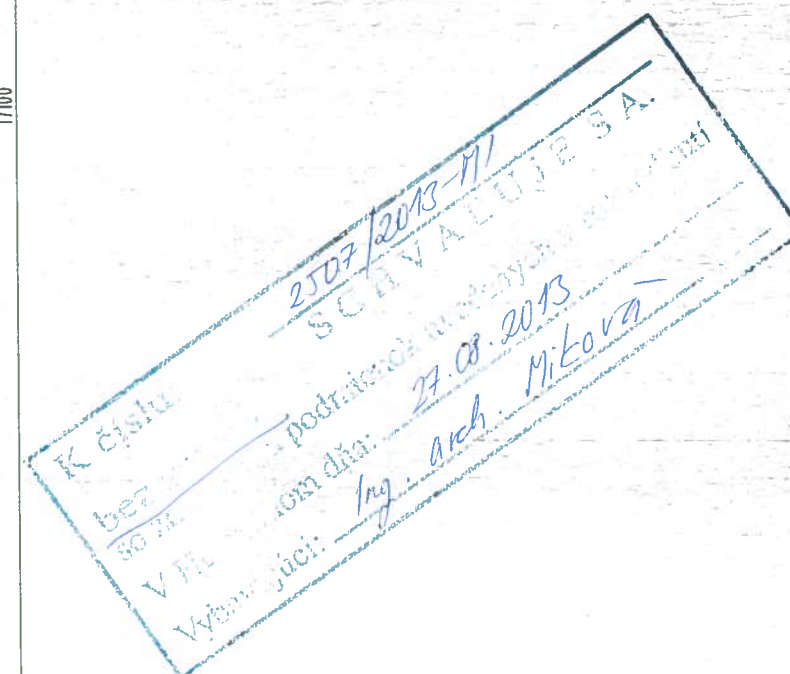

±0,000 = EXISTUJÚCA PODLAHA 1.NP

GENERALNY PROJEKTANT GENERAL DESIGNER	ING. ARCH. MIROSLAV ROHAL PROMIRON - projektová kancelária Budovateľská 34 066 01 HUMENNÉ, SLOVAK REPUBLIC TEL.: +421 (0)57 778 32 82 FAX: +421 (0)57 778 32 82	ČASŤ PROJEKTU PART	ARCHITEKTÚRA
HLAVNÝ INŽ. PROJEKTU PROJECT ENGINEER	ING. ARCH. MIROSLAV ROHAL	VYPRACOVANÉ ELABORATED BY	ING. ARCH. MARTIN HAKOŠ ING. PETER BERES, ING. ARCH. MIROSLAV ROHAL
NÁZOV ZÁKAZY JOB TITLE	REKONŠTRUKCIA PREDŠKOLSKÉHO ZARIADENIA AURA	ZODPOVEDNÝ PROJEKTANT RESPONSIBLE	ING. PETER BERES
INVESTOR CLIENT	OBČIANSKE ZDRUŽENIE AURA, ul. Třebičská č. 13 066 01 HUMENNÉ		
MESTO STAVBY PROJECT ADDRESS	K.Ú. HUMENNÉ, sídl. III. ul. Třebičská č. 13 P.Č.KN 6700/S		
STUPEŇ PROJEKTU PROJECT STAGE	JEDNOSTUPŇOVÝ PROJEKT	STAVEBNÝ OBJEKT BUILDING No.	SO-01 HLAVNÝ OBJEKT
NÁZOV VÝKRESU DRAWING NAME	NOVÝ STAV - STRECHA	DATA DATE	01/2013
KOD VÝKRESU DRAWING CODE	JP	STUPEŇ PROJEKTU PROJECT STAGE	NOVÝ STAV - STRECHA
ČÍSLO ZAKÁZKY JOB No.	SO-01	STAVEBNÝ OBJEKT BUILDING No.	E1.1 - ASR
FORMÁT FORMAT	2 A4	MERKA SCALE	1:100
REVIZIA REVISION	11	REVIZIA REVISION	A