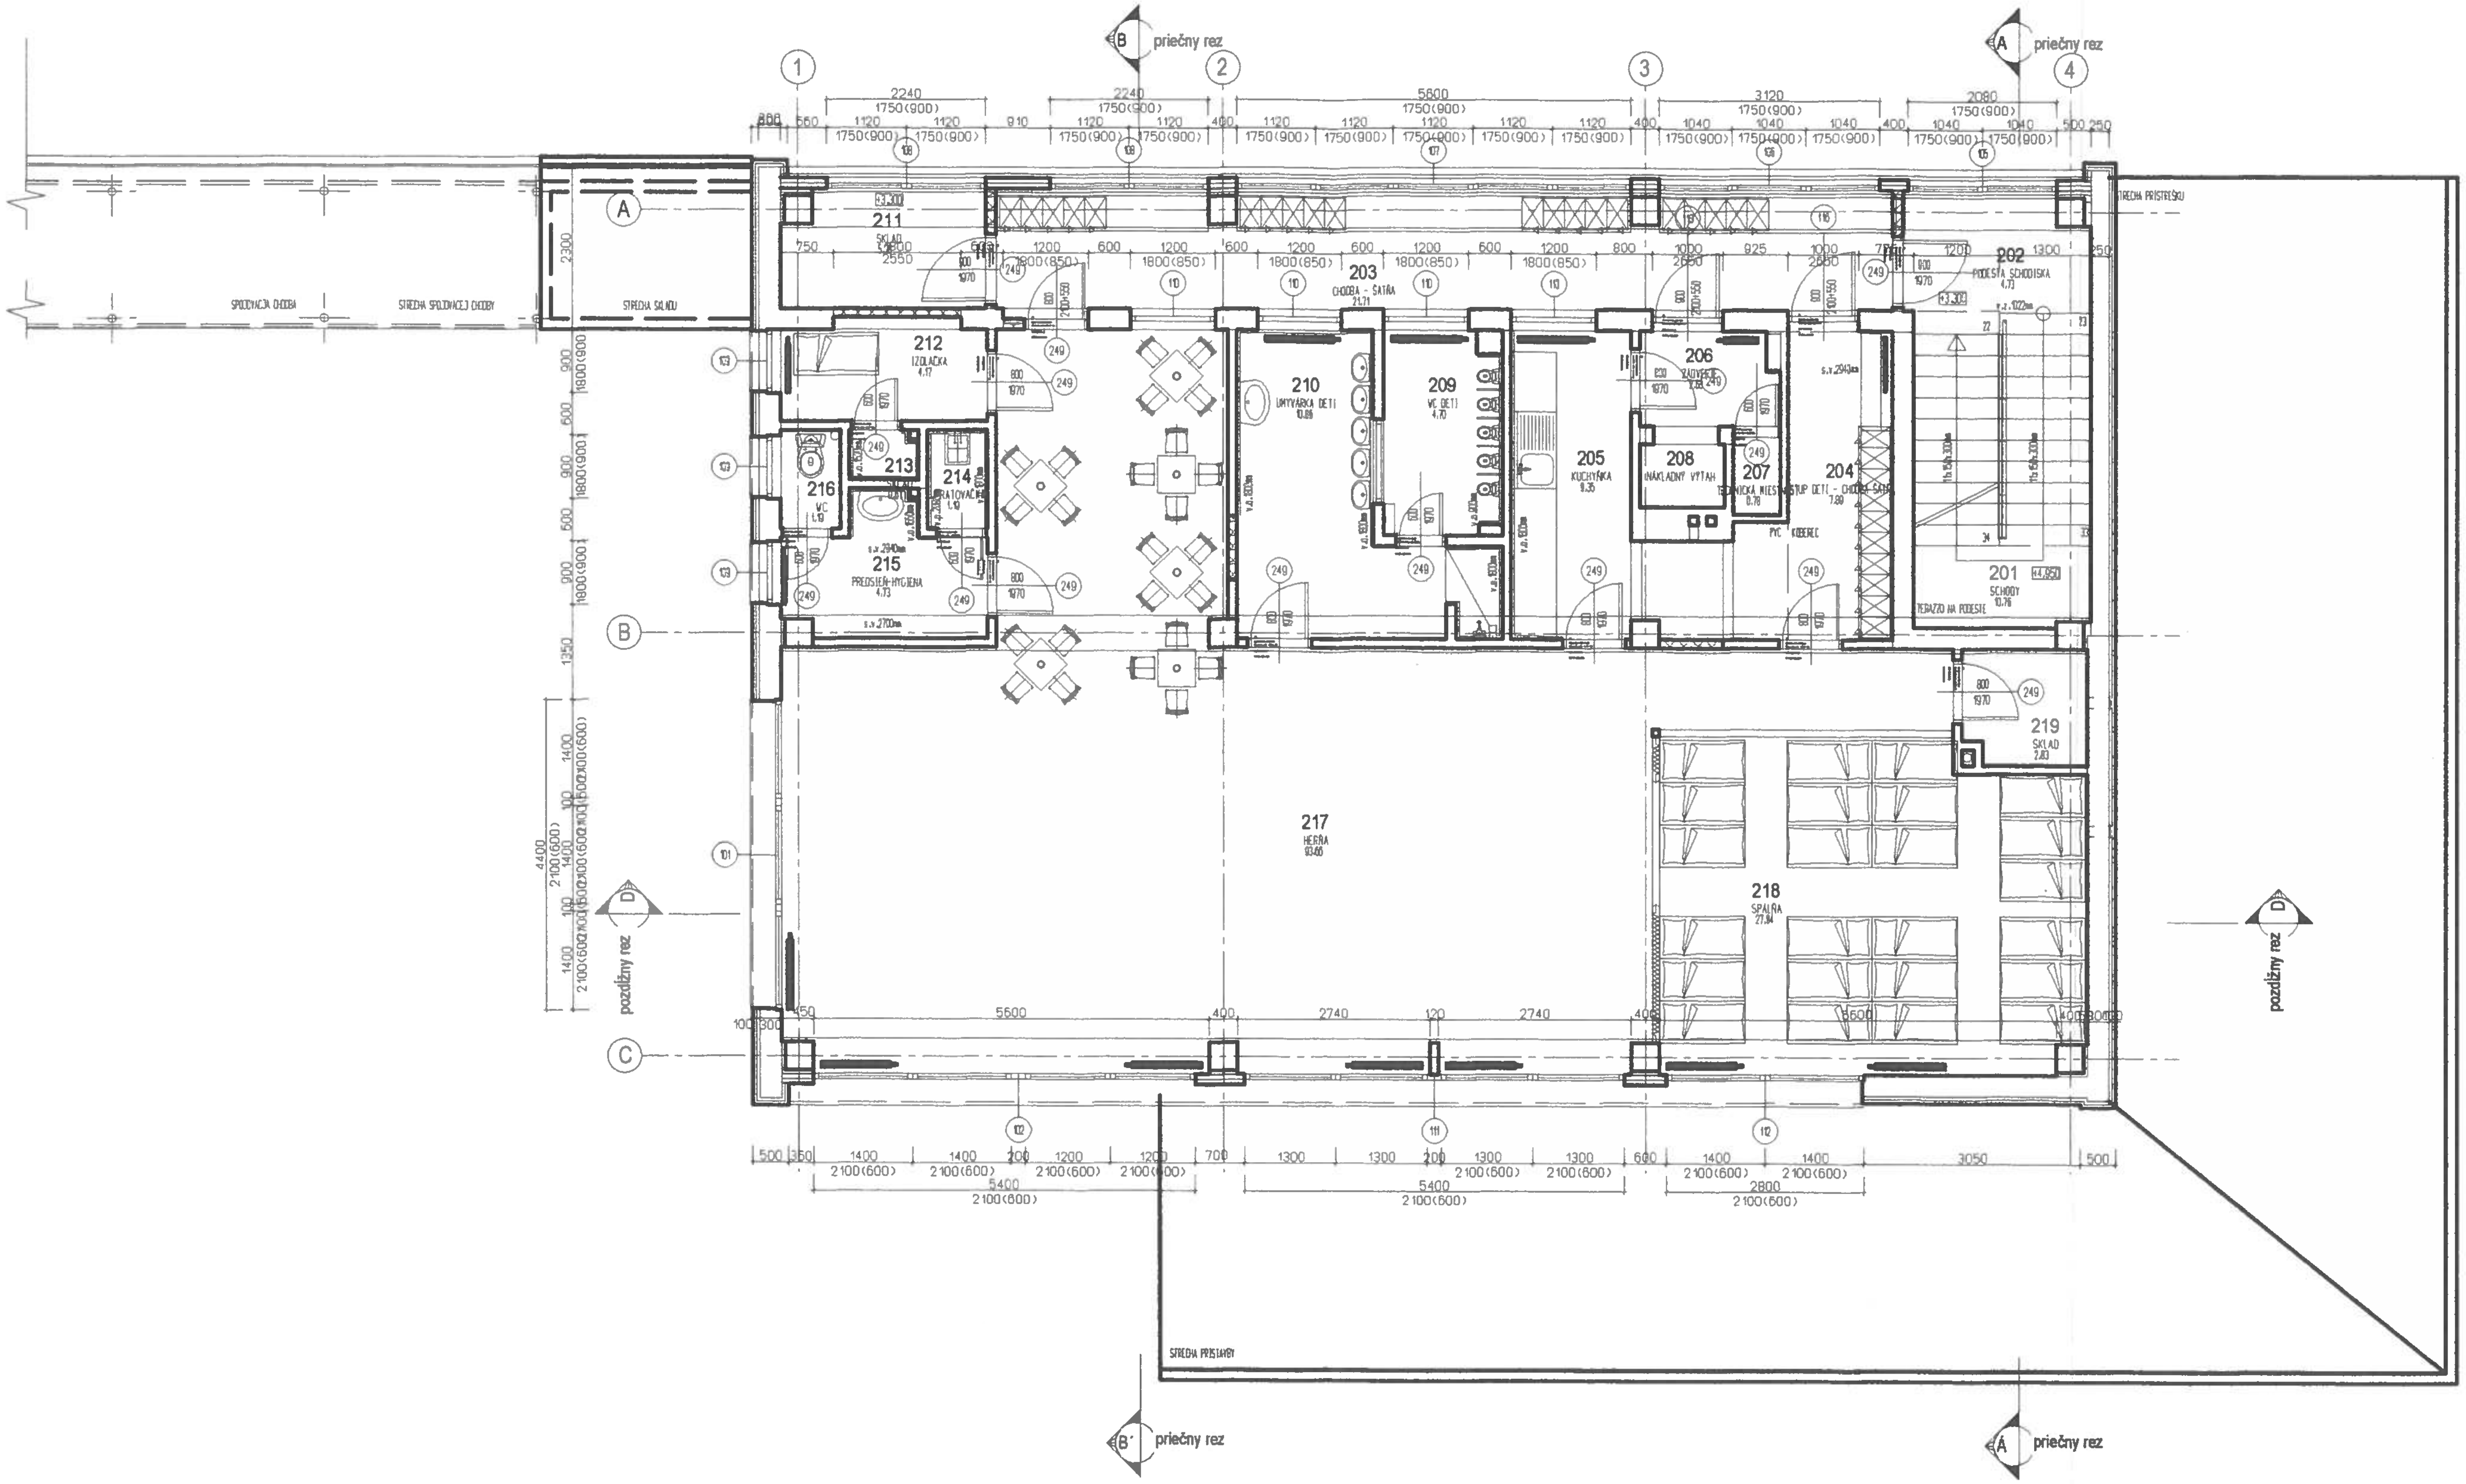
priečny rez
B
A
B´
Á
D
pozdĺžny rez
211
SKLAD
212
IZOLAČKA
4.17
213
214
216
WC
1.19
215
PREDSIEŇ-HYGIENA
4.73
203
CHODBA - ŠATŇA
21.71
210
UMÝVÁRKA DETÍ
10.86
209
WC DETÍ
4.70
205
KUCHYŇKA
9.35
206
208
NÁKLADNÝ VÝŤAH
207
204
7.89
PVC KOBEREC
202
PODESTA SCHODISKA
4.73
201
SCHODY
10.76
TERAZZO NA PODESTE
219
SKLAD
2.83
217
HERŇA
93.60
218
SPÁLŇA
27.84
SPOJOVACIA CHODBA
STRECHA SPOJOVACEJ CHODBY
STRECHA SKLADU
STRECHA PRÍSTREŠKU
STRECHA PRÍSTAVBY