


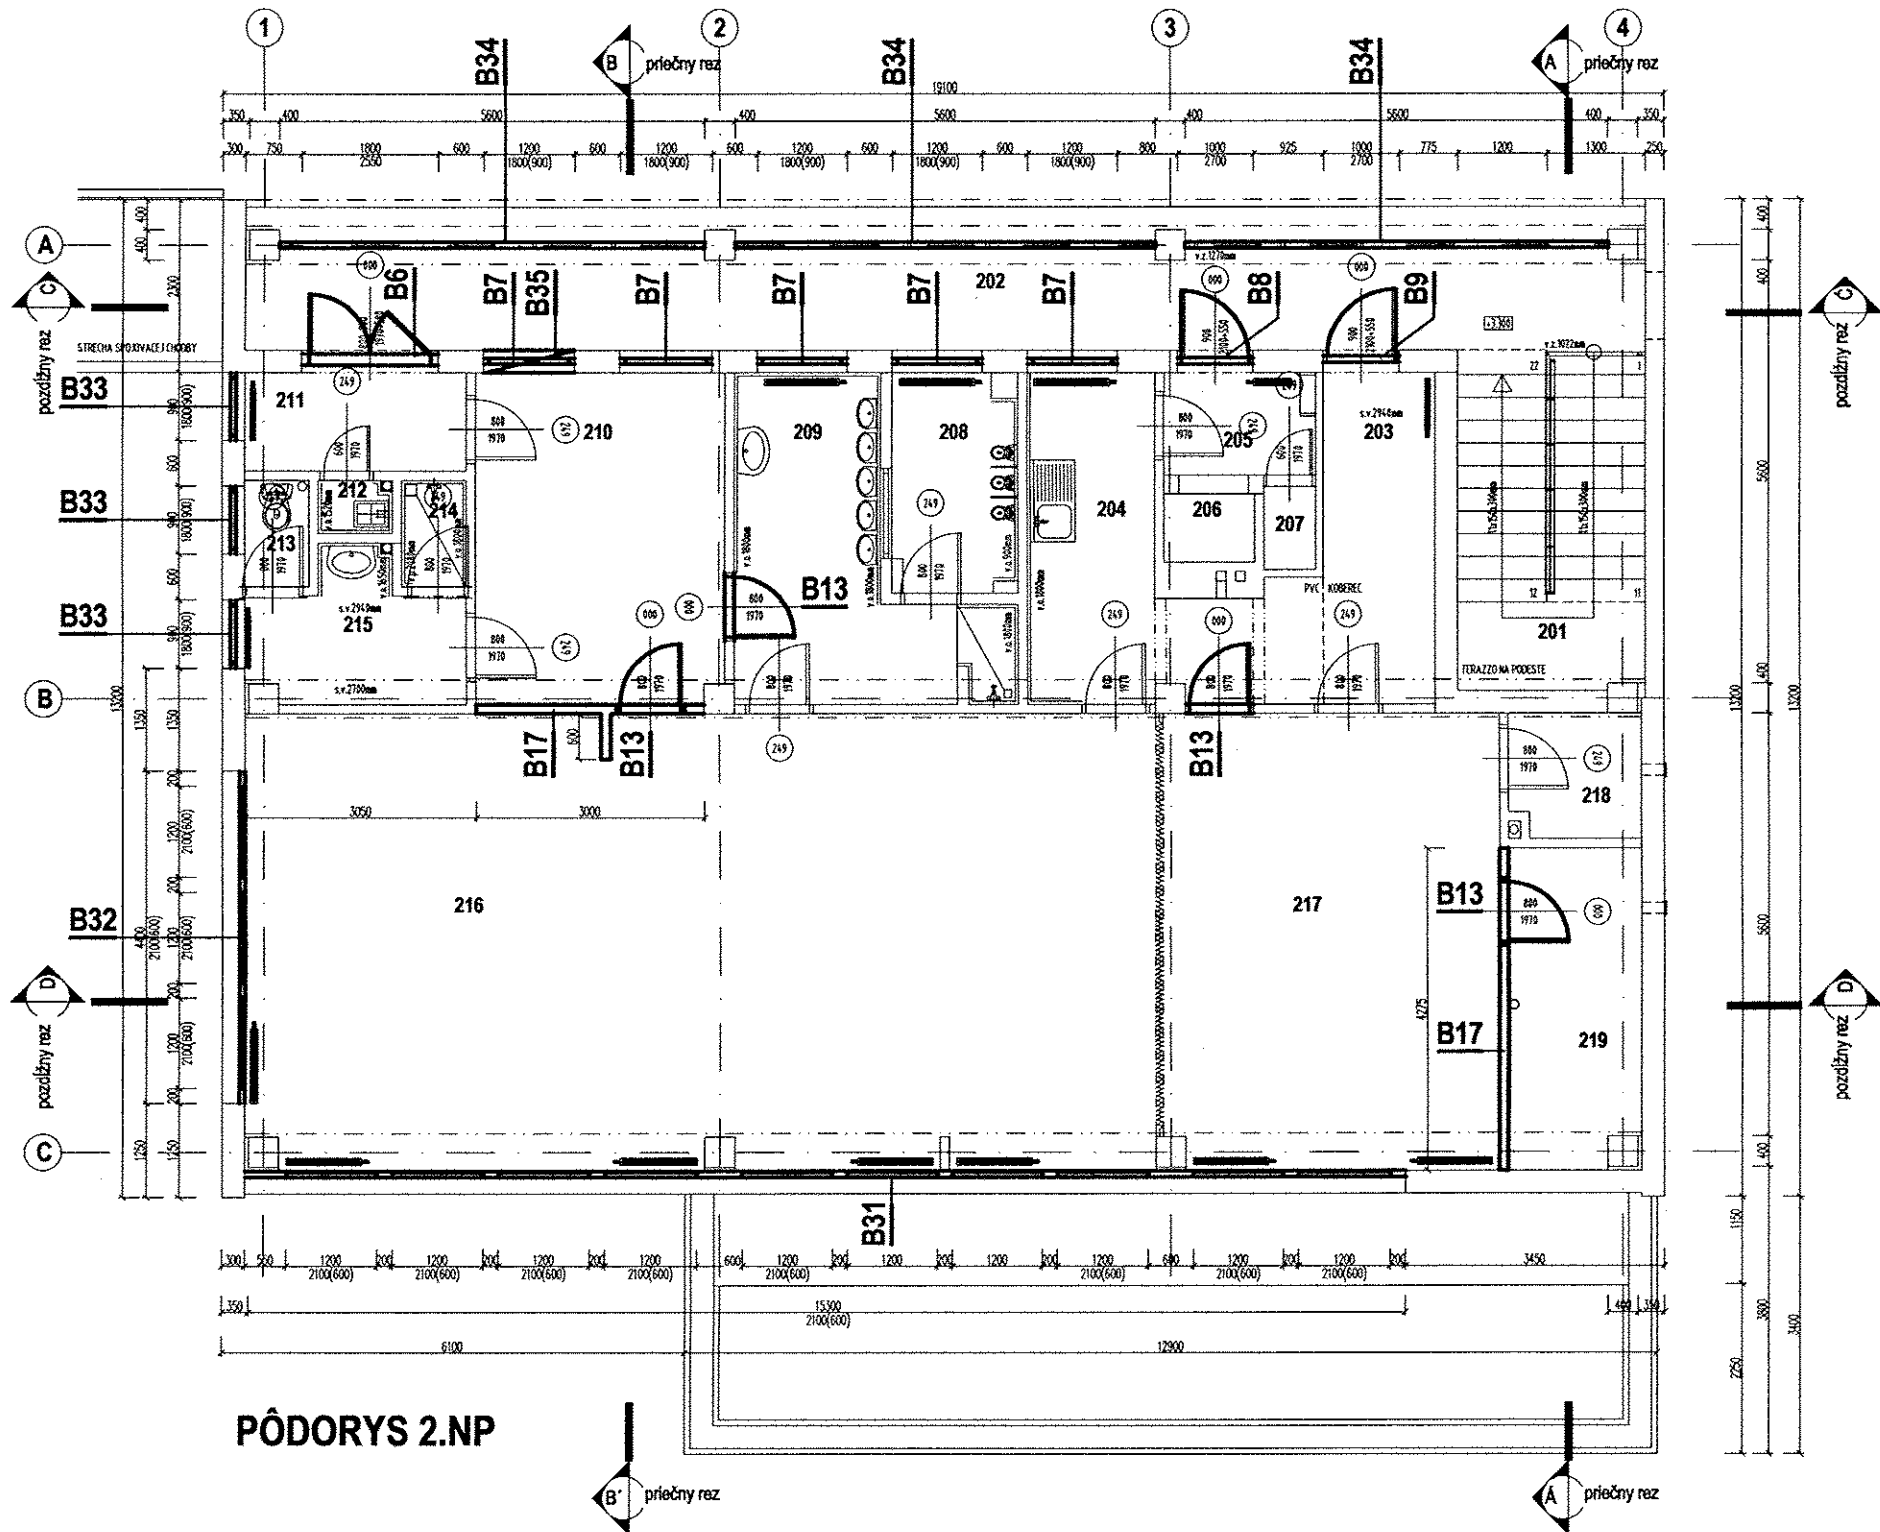

LEGENDA BÚRACICH PRÁC

- B6** - DEMONTÁŽ DREVENÝCH VONKAJŠÍCH PRESKLENÝCH DVOJKRÍDLOVÝCH DVERÍ 1800x2550 mm VRÁTANE NADSVETLIKA **1 ks**
- B7** - DEMONTÁŽ DREVENÉHO ZDVOJENÉHO OKNA 1200x1800 mm KYVNÉHO V PLÁŠTI ZO SIPOREXOVÝCH PANELOV, RESP. TVÁRNIC VRÁTANE OSEKANIA KERAMICKÉHO OBKLADU VONKAJŠIEHO PARAPETU 1200x200mm **5 ks**
- B8** - DEMONTÁŽ DREVENÝCH BALKÓNOVÝCH DVERÍ 1000x2650 mm OTVÁRAVÝCH V PLÁŠTI ZO SIPOREXOVÝCH PANELOV, RESP. TVÁRNIC VRÁTANE NADSVETLIKA **1 ks**
- B9** - DEMONTÁŽ DREVENÝCH VCHODOVÝCH DVERÍ 1000x2650 mm OTVÁRAVÝCH V PLÁŠTI ZO SIPOREXOVÝCH PANELOV, RESP. TVÁRNIC VRÁTANE NADSVETLIKA, ZASKLENÝCH IZOLAČNÝM DVOJSKLOM **1 ks**
- B13** - VYBÚRANIE OCELOVEJ ŽÁRUBNE JEDNOKRÍDLOVEJ Z PRIEČKY HR. 125mm Z CDm, VRÁTANE ZVESENIA DVERNÉHO KRÍDLA 800x1970mm **4 ks**
- B17** - VYBÚRANIE MUROVANEJ PRIEČKY HR. 125mm Z TEHÁL CDm NA MVC Z5 **1 zost.**
- B31** - DEMONTÁŽ ZOSTAVY OKIEN CELKOVÝCH ROZMEROV 15300x2100 mm VSADENEJ V PLÁŠTI ZO SIPOREXOVÝCH PANELOV POZOSTÁVAJÚCEJ Z: 10ks DREVENÉ OKNO ZDVOJENÉ HORIZONTÁLNE ČLENENÉ 1200x2100 SO SPODNOU ČASŤOU SKLOPNOU A HORNOU KYVNÚ 11ks MEDZIOKENNÁ DREVENÁ VLOŽKA ŠÍRKY 200 AŽ 600 mm 1ks OPLECHOVANIE VONKAJŠIEHO PARAPETU 15300x250mm Z POZINKOVANÉHO PLECHU **1 zost.**
- B32** - DEMONTÁŽ ZOSTAVY OKIEN CELKOVÝCH ROZMEROV 4400x2100 mm VSADENEJ V PLÁŠTI ZO SIPOREXOVÝCH PANELOV POZOSTÁVAJÚCEJ Z: 3ks DREVENÉ OKNO ZDVOJENÉ HORIZONTÁLNE ČLENENÉ 1200x2100 SO SPODNOU ČASŤOU SKLOPNOU A HORNOU KYVNÚ 4ks MEDZIOKENNÁ DREVENÁ VLOŽKA ŠÍRKY 200 mm 1ks OPLECHOVANIE VONKAJŠIEHO PARAPETU 4400x250mm Z POZINKOVANÉHO PLECHU **1 zost.**
- B33** - DEMONTÁŽ DREVENÉHO ZDVOJENÉHO OKNA 900x900 mm SKLOPNÉHO V PLÁŠTI ZO SIPOREXOVÝCH PANELOV, RESP. TVÁRNIC VRÁTANE OPLECHOVANIA VONKAJŠIEHO PARAPETU 900x150mm Z POZINKOVANÉHO PLECHU, **3 ks**
- B34** - DEMONTÁŽ OCELOVÉHO ZÁBRADLIA ZVAROVANÉHO Z UZAVRETÝCH VALCOVANÝCH PROFÍLOV VÝŠKY 1270 mm, DĹŽKA 5600 mm **3 ks**
- B35** - VYBÚRANIE PARAPETNÉHO MURIVA ZO SIPOREXOVÝCH TVÁRNIC HR. 300mm (1200x600mm) **1 ks**

LEGENDA MIESTNOSTÍ

Č.M.	NÁZOV MIESTNOSTI	PLOCHA (m²)	Č.P.	PODLAHA	STENY	STROP	POZNÁMKA
201	SCHODY	10,76	P2	PVC STUPNE/TERAZO PODESTA	OMIETKA, UMYVATEČNÁ MALBA	DISPERZNÁ MALBA	KERAM.SOKEL V=100mm
202	PAVLAČ	35,22	P1	KERAMICKÁ DLAŽBA	OMIETKA, DISPERZNÁ MALBA	KERAM.SOKEL V=100mm	
203	IZOLAČKA	9,80	P3	KOBEREC NA PVC	OMIETKA, DISPERZNÁ MALBA	DISPERZNÁ MALBA	PVC SOKLÍK 50mm
204	KUCHYŇKA	7,44	P3	PVC	OMIETKA, DISPERZNÁ MALBA	DISPERZNÁ MALBA	KERAM.OBKĽAD V=1800mm
205	ZÁDVERIE	2,72	P7	KERAMICKÁ DLAŽBA	OMIETKA, DISPERZNÁ MALBA	DISPERZNÁ MALBA	KERAM.SOKEL V=100mm
206	NÁKLADNÝ VÝŤAH	-	P6	KERAMICKÁ DLAŽBA+KER.SOKLÍK 100mm	OMIETKA, DISPERZNÁ MALBA	DISPERZNÁ MALBA	
207	TECHNICKÁ MIESTNOSŤ	0,78	P5	KERAMICKÁ DLAŽBA	OMIETKA, DISPERZNÁ MALBA	DISPERZNÁ MALBA	KERAM.OBKĽAD V=900mm
208	WC DETI	4,70	P3	KERAMICKÁ DLAŽBA	OMIETKA, DISPERZNÁ MALBA	DISPERZNÁ MALBA	KERAM.OBKĽAD V=1800mm
209	UMYVÁRKA DETI	10,86	P3	KERAMICKÁ DLAŽBA	OMIETKA, DISPERZNÁ MALBA	DISPERZNÁ MALBA	KERAM.OBKĽAD V=1800mm
210	PREDSIEN-ŠATŇA	14,25	P3	PVC+PVC SOKLÍK 50mm	OMIETKA, DISPERZNÁ MALBA	DISPERZNÁ MALBA	
211	ZÁDVERIE	4,12	P7	KERAMICKÁ DLAŽBA	OMIETKA, DISPERZNÁ MALBA	DISPERZNÁ MALBA	KERAM.SOKEL V=100mm
212	UPRATOVAČKA	0,67	P5	KERAMICKÁ DLAŽBA	OMIETKA, DISPERZNÁ MALBA	DISPERZNÁ MALBA	KERAM.OBKĽAD V=1520mm
213	WC	1,19	P5	KERAMICKÁ DLAŽBA+KER.SOKLÍK 100mm	OMIETKA, DISPERZNÁ MALBA	DISPERZNÁ MALBA	
214	SPRCHA	1,19	P5	KERAMICKÁ DLAŽBA+KER.SOKLÍK 100mm	OMIETKA, DISPERZNÁ MALBA	DISPERZNÁ MALBA	KERAM.OBKĽAD V=1800mm
215	PREDSIEN-HYGIENA	4,73	P5	KERAMICKÁ DLAŽBA+KER.SOKLÍK 100mm	OMIETKA, DISPERZNÁ MALBA	DISPERZNÁ MALBA	KERAM.OBKĽAD V=1650mm
216	HERŇA	72,42	P4	LAMINÁTOVÁ/DREVENÁ	OMIETKA, DISPERZNÁ MALBA	DISPERZNÁ MALBA	SOKLOVÁ LIŠTA
217	SPÁĽŇA	26,82	P4	LAMINÁTOVÁ/DREVENÁ	OMIETKA, DISPERZNÁ MALBA	DISPERZNÁ MALBA	SOKLOVÁ LIŠTA
218	SKLAD	2,83	P5	KERAMICKÁ DLAŽBA+KER.SOKLÍK 100mm	OMIETKA, DISPERZNÁ MALBA	DISPERZNÁ MALBA	
219	SKLAD	7,39	P5	KERAMICKÁ DLAŽBA+KER.SOKLÍK 100mm	OMIETKA, DISPERZNÁ MALBA	DISPERZNÁ MALBA	

K číslu: 2007/2013-III
SCHVAĽUJE SA.
bez zmeny
so zmenou za podriadené v návrhu v rozhodnutí
V Humennom dňa: 27.08.2013
Vybavujúci: Ing. arch. Miroslav Rohal

±0,000 = EXISTUJÚCA PODLAHA 1.NP

GENERÁLNY PROJEKTANT GENERAL DESIGNER	ING.ARCH. MIROSLAV ROHAL PROMIRON - projekčná kancelária Budovateľská 34 066 01 HUMENNÉ, SLOVAK REPUBLIC TEL.: +421 (0)57 778 32 82 FAX: +421 (0)57 778 32 82	ČASŤ PROJEKTU PART	ARCHITEKTÚRA
HLAVNÝ INŽ. PROJEKTU PROJECT ENGINEER	ING.ARCH. MIROSLAV ROHAL	VYPRACOVANÉ ELABORATED BY	ING.ARCH. MARTIN HAKOŠ ING.PETER BERES, ING.ARCH. MIROSLAV ROHAL
NÁZOV ZAKÁZKY JOB TITLE	REKONŠTRUKCIA PREDŠKOLSKÉHO ZARIADENIA AURA		
INVESTOR CLIENT	OBČIANSKE ZDRUŽENIE AURA, ul. Třebičska č.13 066 01 HUMENNÉ		
MESTO STAVBY PROJECT ADDRESS	K.Ú. HUMENNÉ, sídl. III. ul. Třebičska č.13 P.Č.KN: 6700/5		
STUPEŇ PROJEKTU PROJECT STAGE	JEDNOSTUPŇOVÝ PROJEKT	STAVEBNÝ OBJEKT BUILDING No.	SO-01 HLAVNÝ OBJEKT
NÁZOV VÝKRESU DRAWING NAME	JESTVUJÚCI STAV - BÚRACIE PRÁCE 2.NP		
KÓD VÝKRESU DRAWING CODE	ČÍSLO ZAKÁZKY JOB No.	STUPEŇ PROJEKTU PROJECT STAGE	STAVEBNÝ OBJEKT BUILDING No.
		JP	SO-01
			E1.1 - ASR
		FORMÁT FORMAT	PERKA SCALE
		3 A4	1:100
		DÁTUM DATE	01/2013
		SADA SET	1
		VÝKRES Č. DRAWING No.	02
		REVÍZIA REVISION	A