
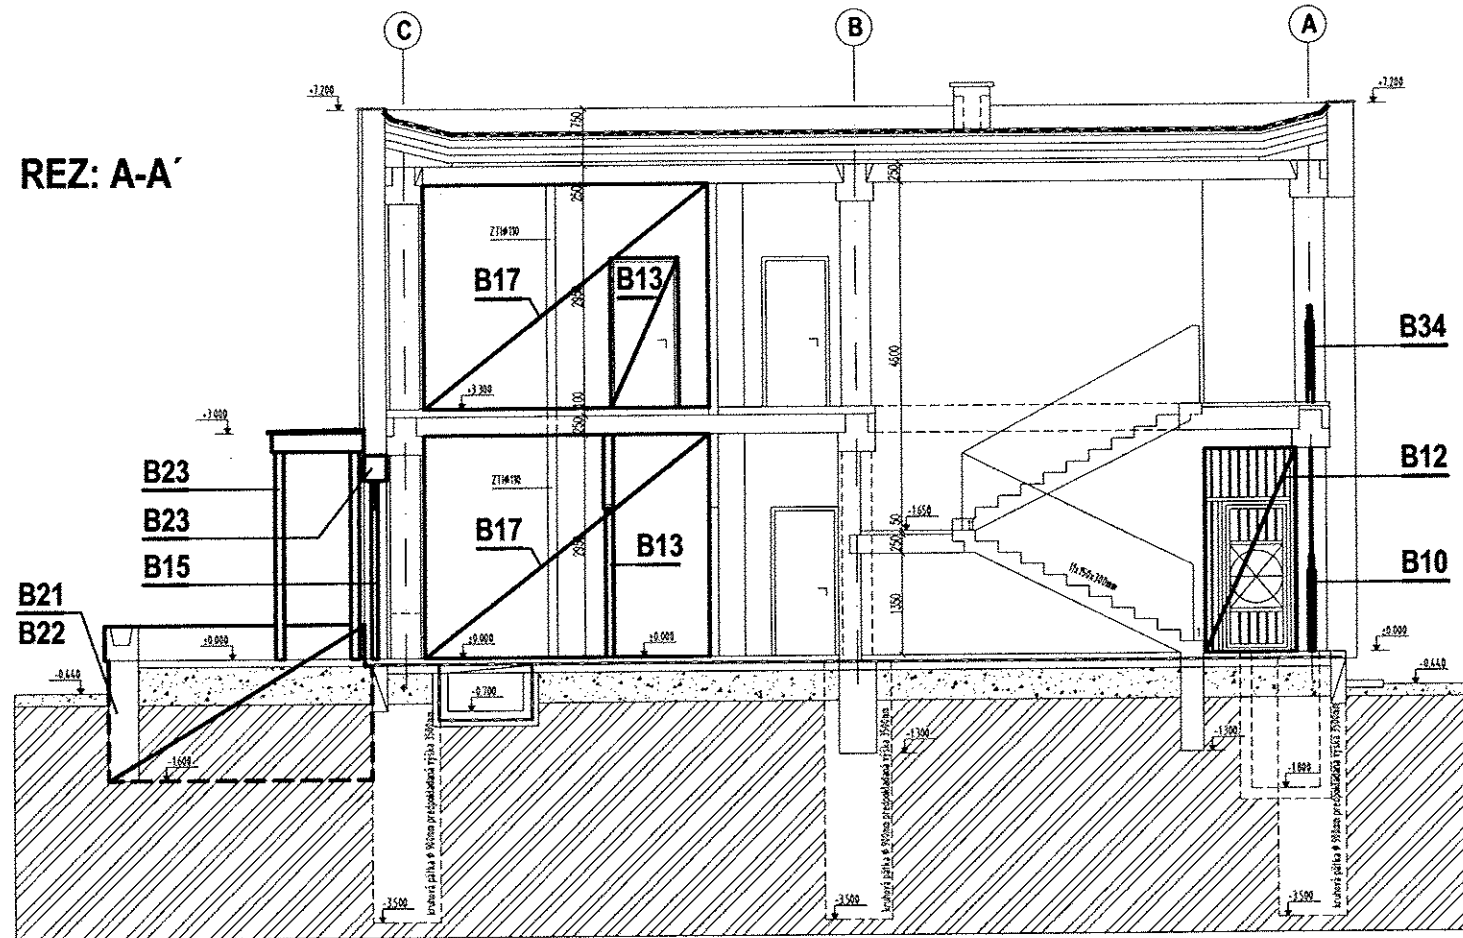
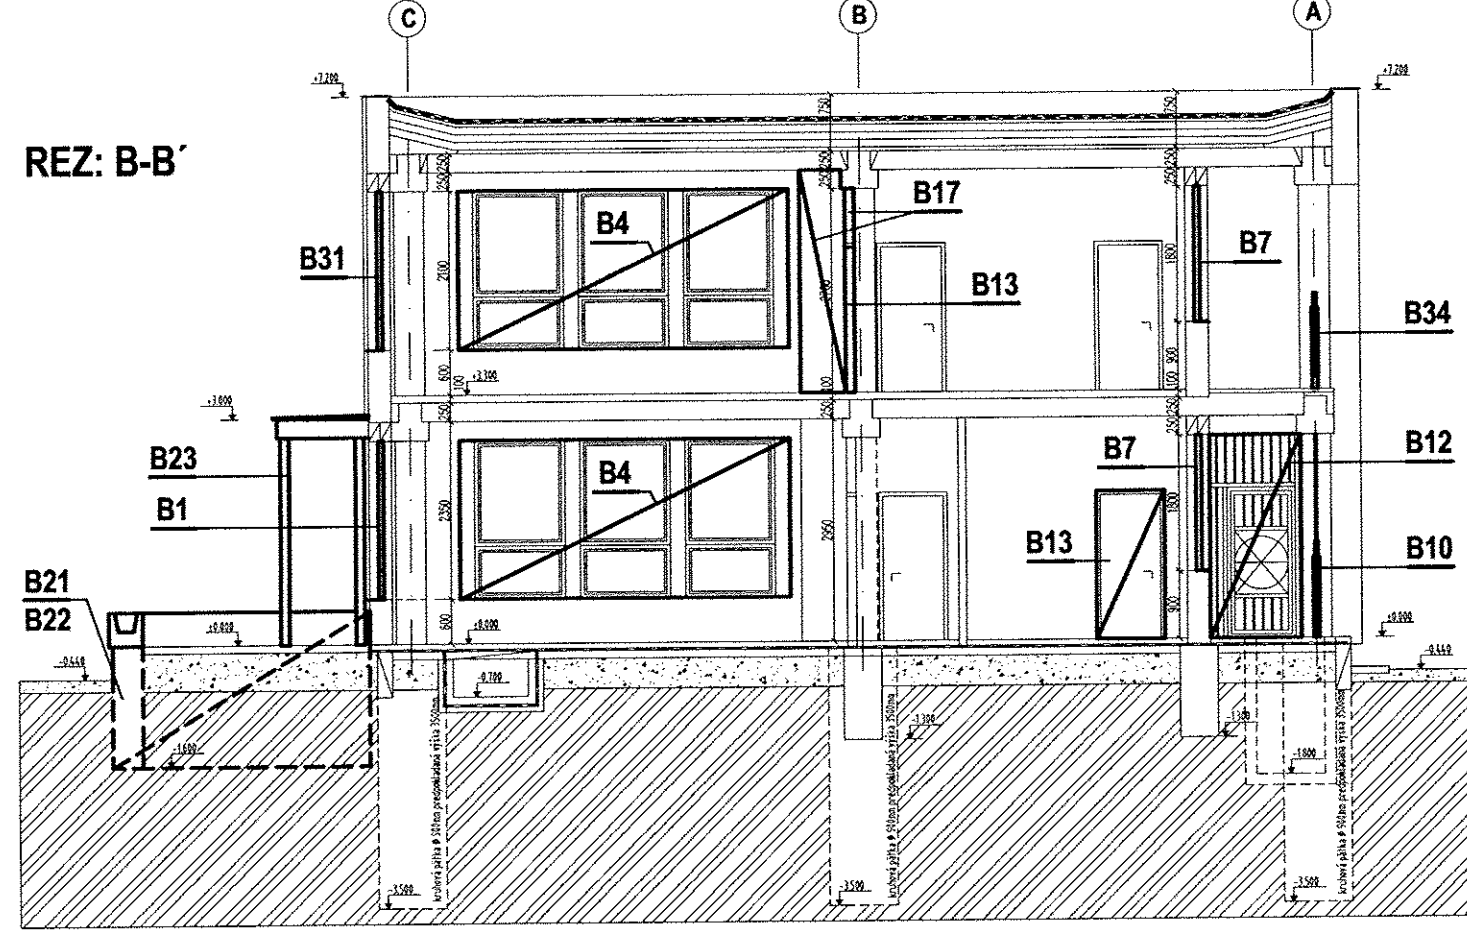
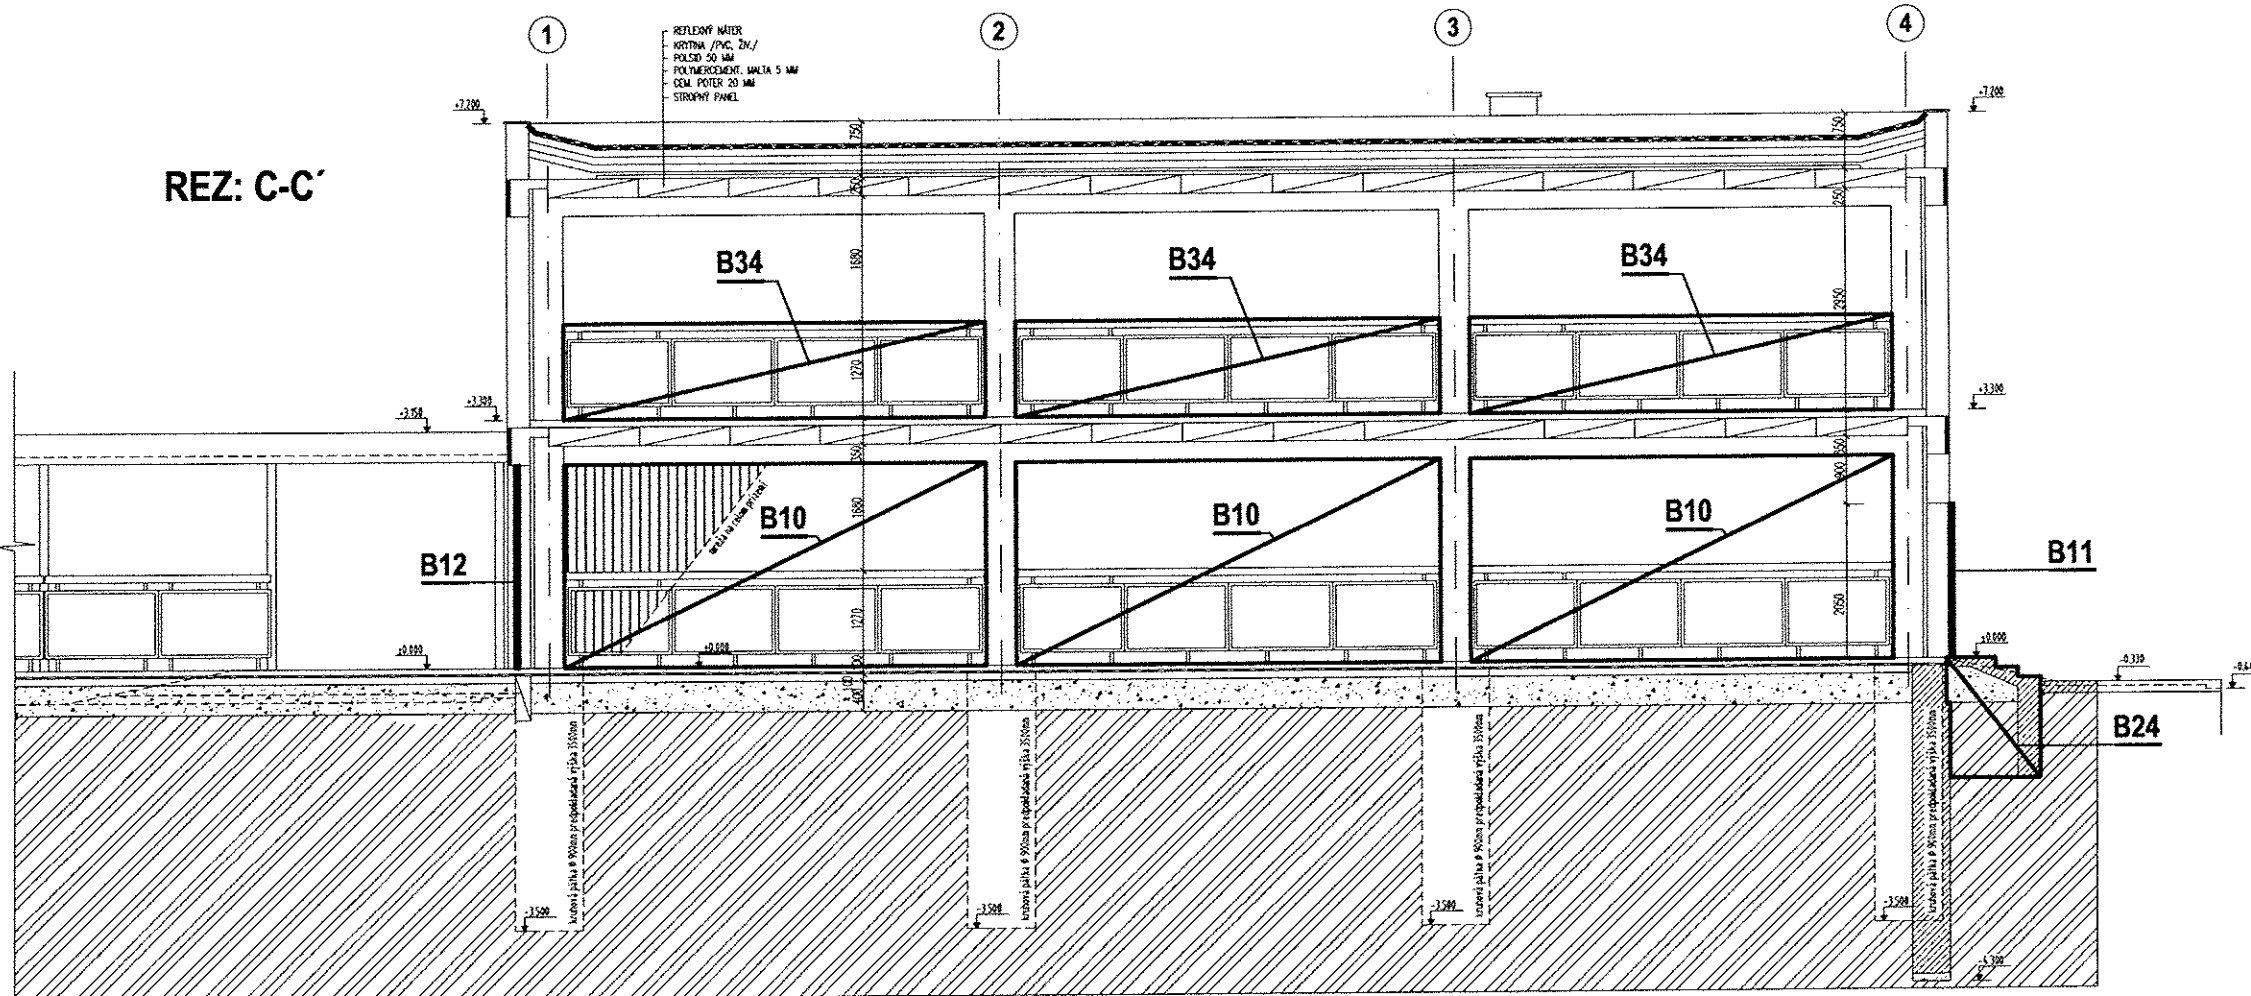


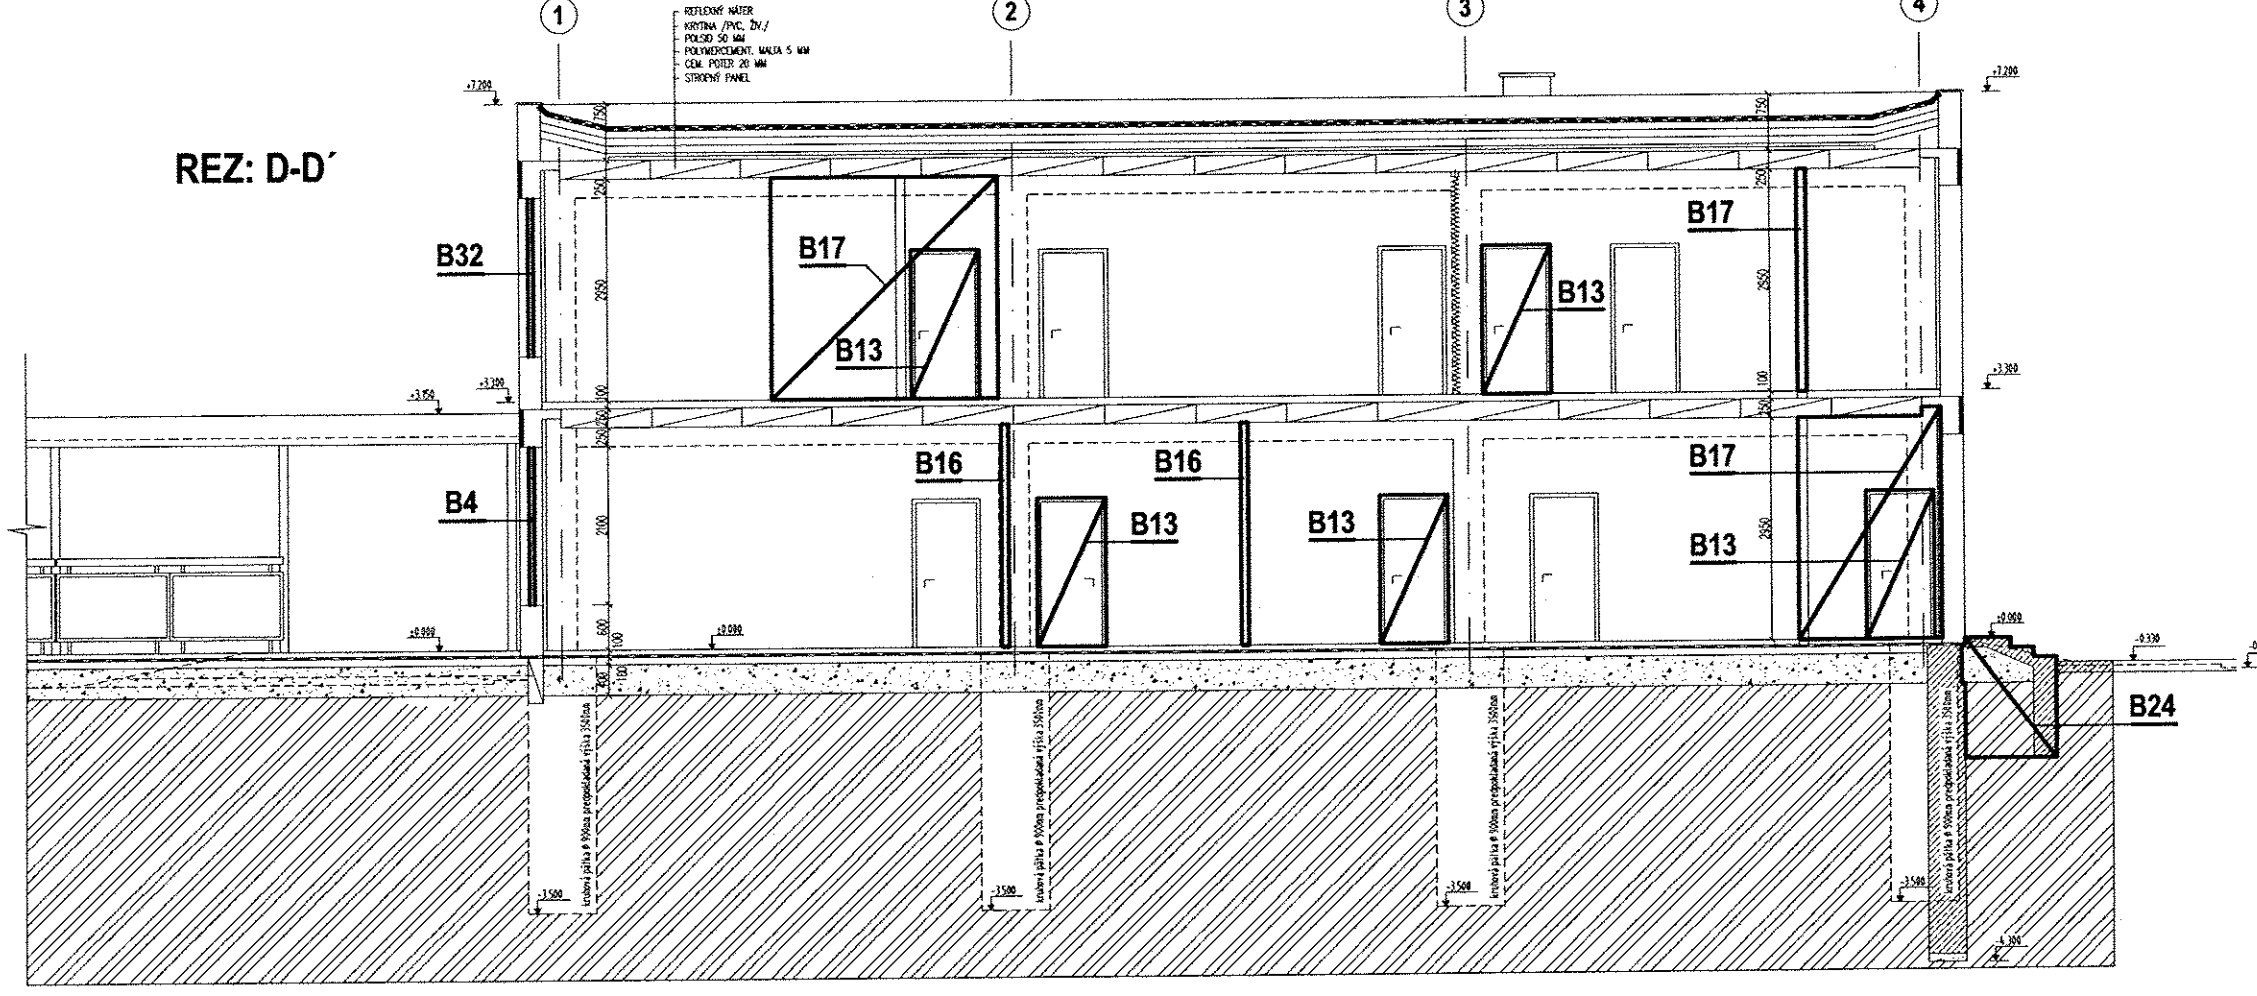

LEGENDA BÚRACÍCH PRÁČ

- B1** - DEMONTÁŽ ZOSTAVY OKIEN CELKOVÝCH ROZMEROV 7700x2100 mm VSADENEJ V PLÁŠTI ZO SIPOREXOVÝCH PANELOV POZOSTÁVAJÚCEJ Z: 5ks DREVENÉ OKNO ZDVOJENÉ HORIZONTÁLNE ČLENENÉ 1200x2100 SO SPODNOU ČASŤOU SKLOPNOU A HORNOU KYVNÚ 5ks MEDZIOKENNÁ DREVENÁ VLOŽKA ŠÍRKY 200 AŽ 600 mm 1ks OCELOVÁ VONKAJŠIA MREŽA 5600x2100 mm UKOTVENÁ NA DREVENOM RÁME OKIEN 1ks OCELOVÁ VONKAJŠIA MREŽA 1300x2100 mm UKOTVENÁ NA DREVENOM RÁME OKIEN 1ks OPLECHOVANIE VONKAJŠIEHO PARAPETU 7700x250mm Z POZINKOVANÉHO PLECHU 1 zost.
- B2** - DEMONTÁŽ ZOSTAVY BALKÓNÝCH DVERÍ CELKOVÝCH ROZMEROV 3000x2700 mm V PLÁŠTI ZO SIPOREXOVÝCH PANELOV POZOSTÁVAJÚCEJ Z: 2ks DREVENÉ DVOKRÍDLOVÉ PRESKLENÉ DVERE OTVÁRAVÉ 1375x2100 S PRESKLENÝM NADSVETLIKOM 1375x600mm 1ks MEDZIOKENNÁ DREVENÁ VLOŽKA ŠÍRKY 250 mm OCELOVÉ VONKAJŠIE MREŽE NA KAŽDEJ OTVÁRAVEJ ČASŤI ZVLÁŠŤ KOTVENÉ DO OTVÁRAVÝCH KRÍDEL 1 zost.
- B3** - DEMONTÁŽ ZOSTAVY OKIEN CELKOVÝCH ROZMEROV 4600x2100 mm VSADENEJ V PLÁŠTI ZO SIPOREXOVÝCH PANELOV POZOSTÁVAJÚCEJ Z: 3ks DREVENÉ OKNO ZDVOJENÉ HORIZONTÁLNE ČLENENÉ 1200x2100 SO SPODNOU ČASŤOU SKLOPNOU A HORNOU KYVNÚ 3ks MEDZIOKENNÁ DREVENÁ VLOŽKA ŠÍRKY 200 AŽ 600 mm 1ks OCELOVÁ VONKAJŠIA MREŽA 2900x2100 mm UKOTVENÁ NA DREVENOM RÁME OKIEN 1ks OCELOVÁ VONKAJŠIA MREŽA 1300x2100 mm UKOTVENÁ NA DREVENOM RÁME OKIEN 1ks OPLECHOVANIE VONKAJŠIEHO PARAPETU 4600x250mm Z POZINKOVANÉHO PLECHU 1 zost.
- B4** - DEMONTÁŽ ZOSTAVY OKIEN CELKOVÝCH ROZMEROV 4400x2100 mm VSADENEJ V PLÁŠTI ZO SIPOREXOVÝCH PANELOV POZOSTÁVAJÚCEJ Z: 3ks DREVENÉ OKNO ZDVOJENÉ HORIZONTÁLNE ČLENENÉ 1200x2100 SO SPODNOU ČASŤOU SKLOPNOU A HORNOU KYVNÚ 4ks MEDZIOKENNÁ DREVENÁ VLOŽKA ŠÍRKY 200 mm 1ks OCELOVÁ VONKAJŠIA MREŽA 2900x2100 mm UKOTVENÁ NA DREVENOM RÁME OKIEN 1ks OPLECHOVANIE VONKAJŠIEHO PARAPETU 4400x250mm Z POZINKOVANÉHO PLECHU 1 zost.
- B5** - DEMONTÁŽ DREVENÉHO ZDVOJENÉHO OKNA 900x900 mm SKLOPNÉHO V PLÁŠTI ZO SIPOREXOVÝCH PANELOV, RESP. TVÁRNIC VRÁTANE OPLECHOVANIA VONKAJŠIEHO PARAPETU 900x150mm Z POZINKOVANÉHO PLECHU, VRÁTANE VONKAJŠIEJ OCELOVÉJ MREŽE 900x900 mm UKOTVENEJ DO DREVENÉHO RÁMU OKNA 3 ks
- B6** - DEMONTÁŽ DREVENÝCH VONKAJŠÍCH PRESKLENÝCH DVOKRÍDLOVÝCH DVERÍ 1800x2550 mm VRÁTANE NADSVETLIKA 1 ks
- B7** - DEMONTÁŽ DREVENÝCH ZDVOJENÝCH OKNA 1200x1800 mm KYVNÉHO V PLÁŠTI ZO SIPOREXOVÝCH PANELOV, RESP. TVÁRNIC VRÁTANE OSEKANIA KERAMICKÉHO OBLADU VONKAJŠIEHO PARAPETU 1200x200mm 5 ks
- B8** - DEMONTÁŽ DREVENÝCH BALKÓNÝCH DVERÍ 1000x2650 mm OTVÁRAVÝCH V PLÁŠTI ZO SIPOREXOVÝCH PANELOV, RESP. TVÁRNIC VRÁTANE NADSVETLIKA 1 ks
- B9** - DEMONTÁŽ PLASTOVÝCH VCHODOVÝCH DVERÍ 1000x2650 mm OTVÁRAVÝCH V PLÁŠTI ZO SIPOREXOVÝCH PANELOV, RESP. TVÁRNIC VRÁTANE NADSVETLIKA, ZASKLENÝCH IZOLAČNÝM DVOJSKLOM 1 ks
- B10** - DEMONTÁŽ OCELOVÉHO ZÁBRADLIA ZVAROVANÉHO Z UZAVRETÝCH VALCOVANÝCH PROFÍLOV VÝŠKY 1270 mm DOPLNENÉHO OCELOVOU MREŽOU NA CELKOVÚ VÝŠKU 2700 mm (CELKOVÝ ROZMER 5600x2700mm) 3 ks

- B11** - DEMONTÁŽ OCELOVEJ OTVÁRAVEJ MREŽE ZVAROVANEJ Z UZAVRETÝCH VALCOVANÝCH PROFÍLOV 900x2100 mm 1 ks
- B12** - DEMONTÁŽ OCELOVEJ OTVÁRAVEJ MREŽE ZVAROVANEJ Z UZAVRETÝCH VALCOVANÝCH PROFÍLOV 1200x2700 mm S JEDNOKRÍDLOVOU BRANKOU 900x2100mm 1 ks
- B13** - VYBÚRANIE OCELOVEJ ŽÁRUBNE JEDNOKRÍDLOVEJ Z PRIEČKY HR. 125mm Z CDn, VRÁTANE ZVESENIA DVERNÉHO KRÍDLA 800x1970mm 6 ks
- B14** - VYBÚRANIE DREVENEJ OBLŮKOVEJ ŽÁRUBNE JEDNOKRÍDLOVEJ Z PRIEČKY HR. 100mm ZO SÁDROKARTÓNU, VRÁTANE ZVESENIA DVERNÉHO KRÍDLA 800x1970mm 1 ks
- B15** - VYBÚRANIE DREVENÝCH JEDNOKRÍDLOVÝCH VONKAJŠÍCH LAŤKOVÝCH DVERÍ VRÁTANE DREVENEJ ŽÁRUBNE S NADSVETLIKOM CELKOVÝ STAVEBNÝ ROZMER 100x2360mm Z OŠTENIA MUROVANÉHO ZO SIPOREXOVÝCH TVÁRNIC 1 ks
- B16** - VYBÚRANIE SÁDROKARTÓNOVEJ PRIEČKY HR. 100mm
- B17** - VYBÚRANIE MUROVANEJ PRIEČKY HR. 125mm Z TEHÁL CDn NA MVC 25 1 ks
- B18** - ROZŠÍRENIE DVERNÉHO OTVORU V MURIVE Z TEHÁL (CDn HR. 250mm (150x2100mm + 50x2100mm))
- B19** - VYBÚRANIE PARAPETNÉHO MURIVA ZO SIPOREXOVÝCH TVÁRNIC HR. 300mm (1500x600mm + 4600x600mm)
- B20** - VYBÚRANIE OBVODOVÉHO MURIVA ZO SIPOREXOVÝCH TVÁRNIC HR. 300mm (12600x2700mm - 1000x2360mm DV. OTVORI)
- B21** - VYBÚRANIE OBVODOVÉHO MURIVA TERASY Z PROSTÉHO BETÓNU B20 HR. 450mm, VÝŠKY 450mm, DĹŽKA 12,90+2,25+3,45 =18,60 m + VYBÚRANIE ZÁKLADOVÉHO PÁSU Z PROSTÉHO BETÓNU ŠÍRKY 450mm, HLBKÝ 1200mm, DĹŽKA 19,90 m
- B22** - VYBÚRANIE PODLAHY TERASY VRÁTANE PODKLADNÝCH VRSTVIE V SKLADE: TERRAZOVÁ DLAŽBA hr.25mm + CEMENTOVÉ LŮŽKO hr.75mm + PODKLADNÝ BETÓN hr.150mm + ŠTRKOVÉ LŮŽKO hr.150mm 36 m2
- B23** - VYBÚRANIE PREKRYTIA TERASY VRÁTANE NOSNÝCH STĹPOV: ŽELEZOBETÓNOVÁ DOSKA hr.150mm CELKOVÁ PLOCHA 14,8 m2 SPIADOVA VRSTVA Z CEMENTOVÉHO POTERU PRIEMERNA hr. 50mm, CELKOVÁ PLOCHA 14,8 m2 KRYTINA Z FALCOVANÉHO POZINKOVANÉHO HLADKÉHO PLECHU NA STOJATÚ OŤAŽKU 14,8 m2 NOSNÉ OCELOVÉ STĹPY Ø150mm, DĹŽKY Z 7m CELKOM 6 ks 1 komplet
- B24** - VYBÚRANIE VONKAJŠÍCH VYBUDNÁVACÍCH SCHODISKOVÝCH STUPNŮV Z PROSTÉHO BETÓNU 1,0x1,2m, CELKOVÉHO OBJEMU 0,72m3 VRÁTANE PODZEMNEJ ČASŤI 1 ks
- B31** - DEMONTÁŽ ZOSTAVY OKIEN CELKOVÝCH ROZMEROV 15300x2100 mm VSADENEJ V PLÁŠTI ZO SIPOREXOVÝCH PANELOV POZOSTÁVAJÚCEJ Z: 10ks DREVENÉ OKNO ZDVOJENÉ HORIZONTÁLNE ČLENENÉ 1200x2100 SO SPODNOU ČASŤOU SKLOPNOU A HORNOU KYVNÚ 1ks MEDZIOKENNÁ DREVENÁ VLOŽKA ŠÍRKY 200 AŽ 600 mm 1ks OPLECHOVANIE VONKAJŠIEHO PARAPETU 15300x250mm Z POZINKOVANÉHO PLECHU 1 zost.
- B32** - DEMONTÁŽ ZOSTAVY OKIEN CELKOVÝCH ROZMEROV 4400x2100 mm VSADENEJ V PLÁŠTI ZO SIPOREXOVÝCH PANELOV POZOSTÁVAJÚCEJ Z: 3ks DREVENÉ OKNO ZDVOJENÉ HORIZONTÁLNE ČLENENÉ 1200x2100 SO SPODNOU ČASŤOU SKLOPNOU A HORNOU KYVNÚ 4ks MEDZIOKENNÁ DREVENÁ VLOŽKA ŠÍRKY 200 mm 1ks OPLECHOVANIE VONKAJŠIEHO PARAPETU 4400x250mm Z POZINKOVANÉHO PLECHU 1 zost.
- B33** - DEMONTÁŽ DREVENÉHO ZDVOJENÉHO OKNA 900x900 mm SKLOPNÉHO V PLÁŠTI ZO SIPOREXOVÝCH PANELOV, RESP. TVÁRNIC VRÁTANE OPLECHOVANIA VONKAJŠIEHO PARAPETU 900x150mm Z POZINKOVANÉHO PLECHU, 3 ks
- B34** - DEMONTÁŽ OCELOVÉHO ZÁBRADLIA ZVAROVANÉHO Z UZAVRETÝCH VALCOVANÝCH PROFÍLOV VÝŠKY 1270 mm, DĹŽKA 5600 mm 3 ks
- B35** - VYBÚRANIE PARAPETNÉHO MURIVA ZO SIPOREXOVÝCH TVÁRNIC HR. 300mm (1200x600mm) 1 ks

±0,000 = EXISTUJÚCA PODLAHA 1.NP

GENERALNY PROJEKTANT GENERAL DESIGNER	ING.ARCH. MIROSLAV ROHAL PROMIRON - projektčná kancelária Budovatelská 34 066 01 HUMENNÉ, SLOVAK REPUBLIC TEL.: +421 (0)57 778 32 82 FAX: +421 (0)57 778 32 82	ČASŤ PROJEKTU PART	ARCHITEKTÚRA
HLAVNÝ INŽ. PROJEKTU PROJECT ENGINEER	ING.ARCH. MIROSLAV ROHAL	VYPRACOVANÉ ELABORATED BY	ING.ARCH. MARTIN HAKOŠ ING.PETER BEREŠ, ING.ARCH. MIROSLAV ROHAL
NÁZOV ZÁKÁZKY JOB TITLE	REKONŠTRUKCIA PREDŠKOLSKÉHO ZARIADENIA AURA	ZODPOVEDNÝ PROJEKTANT RESPONSIBLE	ING.PETER BEREŠ
INVESTOR CLIENT	OBČIANSKE ZDRUŽENIE AURA, ul. Třebická č.13 066 01 HUMENNÉ		
MESTO STAVBY PROJECT ADDRESS	K.U. HUMENNÉ, sídl. III. ul. Třebická č.13 P.Č.KN: 6700/5		
STUPEN PROJEKTU PROJECT STAGE	JEDNOSTUPNÝ PROJEKT	STAVEBNÝ OBJEKT BUILDING NO.	SO-01 HLAVNÝ OBJEKT
NÁZOV VÝKRESU DRAWING NAME	JESTVUJÚCI STAV - BÚRACIE PRÁCE - REZY		
KÓD VÝKRESU DRAWING CODE	ČÍSLO ZÁKÁZKY JOB NO.	STUPEN PROJEKTU PROJECT STAGE	STAVEBNÝ OBJEKT BUILDING NO.
	JP	SO-01	E1.1 - ASR
		ČASŤ PART	VOĽNÝ FORMAT
			4 A4
		VEŠKA SCALE	1:100
		DÁTUM DATE	01/2013
		VÝKRES DRAWING NO.	03
		REVIZIA REVISION	A

K číslu: 2507/2003-M
SOUVVISNÉ SA.
Ing. Peter BEREŠ
autorský inžiniersky ústav
Výkres č. 03
Dátum: 27.08.2013
Výkres: Ing. arch. Miroslav Rohal