

B1 – DEMONTÁŽ ZOSTAVY OKIEN CELKOVÝCH ROZMEROV 7700x2100 mm VSADENÉ V PLÁŠTI ZO SIPOREXOVÝCH PANELOV POZOSTÁVAJÚCEJ Z:
5ks DREVENÉ OKNO ZVOJENÉ HORIZONTÁLNE ČLENENÉ 1200x2100 SO SPONDNOU ČASŤOU SKLOPNOU A HORNOU KRYVNOU
5ks MEDZIOBERNÁ DREVENÁ VLOŽKA ŠÍRKY 200 X 600 mm
1ks OCEDOVÁ VONKAJŠIA MREŽA 5600x2100 mm UKOTVENÁ NA DREVENOM RÁME OKIEN
1ks OCEDOVÁ VONKAJŠIA MREŽA 1300x2100 mm UKOTVENÁ NA DREVENOM RÁME OKIEN
1ks DOPLEČKOVANIE VONKAJŠIEHO PARAPETU 7700x250mm Z POZINKOVANÉHO PLECHU

B2 – DEMONTÁŽ ZOSTAVY BALKÓNŮVÝCH DVERÍ CELKOVÝCH ROZMEROV 3000x2700 mm V PLÁŠTI ZO SIPOREXOVÝCH PANELOV POZOSTÁVAJÚ Z:
2ks DREVENÉ DVOJKRÍDLÉ PRESKLENÉ DVERE OTVÁRAJE 1375x2100 Z PRESKLENÝM NADSVETLIKOM 1375x600mm
1ks MEDZIOBERNÁ DREVENÁ VLOŽKA ŠÍRKY 750 mm
0ks DREV. VONKAJŠIE MREŽE NA KAŽDEJ OTVÁRAČKE ČASŤI ZVLÁŠŤ KOTVENÉ DO OTVÁRAČKÝCH KRÍDEL

B3 – DEMONTÁŽ ZOSTAVY OKIEN CELKOVÝCH ROZMEROV 4600x2100 mm VSADEJ V PLÁŠTI ZO SIPOREXOVÝCH PANELOV POZOSTÁVAJÚCE J:

- 3ks DREVĚNÉ OKNO ZVOJENÉ HORIZONTÁLNE ČLENENÉ 1200x2100 SO SPONDAMI ČASŤOU SKLOPNOU A HORNŤOU KYVNUTOU
- 3ks MEDZIOKENNÁ DREVĚNÁ VLOŽKA ŠÍRKY 200 AŽ 600 mm
- 1ks OCEĽOVÁ VONKAJŠIA MREŽA 2900x2100 mm UKOTVENÁ NA DREVĚNOM RÁME OKIEN
- 1ks OCEĽOVÁ VONKAJŠIA MREŽA 1300x2100 mm UKOTVENÁ NA DREVĚNOM RÁME OKIEN
- 1ks OPLECHOVANIE VONKAJŠIEHO PARAPETU 4600x250mm Z POZINKOVANÉHO PLECHU

B4 – DEMONTÁŽ ZOSTAVY OKIEN CELKOVÝCH ROZMEROV 4400x2100 mm VSADEJ V PLÁŠTI ZO SIPOREXOVÝCH PANELOV POZOSTÁVAJÚCE J:

- 3ks DREVĚNÉ OKNO ZVOJENÉ HORIZONTÁLNE ČLENENÉ 1200x2100 SO SPONDAMI ČASŤOU SKLOPNOU A HORNŤOU KYVNUTOU
- 4ks MEDZIOKENNÁ DREVĚNÁ VLOŽKA ŠÍRKY 200 mm
- 1ks OCEĽOVÁ VONKAJŠIA MREŽA 2900x2100 mm UKOTVENÁ NA DREVĚNOM RÁME OKIEN
- 1ks OPLECHOVANIE VONKAJŠIEHO PARAPETU 4400x250mm Z POZINKOVANÉHO PLECHU

B5 - DEMONTÁŽ DŘEVĚNÉHO ZVOJENÉHO OKNA 900x900 mm SKLOPNÉHO V PLÁŠTI ZO ŠPIROKOVÝCH PANELOV, RESP. TVÁRNĚ VRÁTANÉ OPLECHOVÁNÍ VONKAJŠÍHO PÁRUPETU 900x50mm Z POZINKOVANÉHO PLECHU, VRÁTANÉ VONKAJŠÍ OCELOVÉ MRČE 900x900 mm UKRÝTÉ DO DŘEVĚNÉHO RAMPU OKNA

B6 - DEMONTÁŽ DŘEVĚNÝCH VONKAJŠÍCH PRESKLENÝCH DVOJKŘÍDOVÝCH DVEŘÍ 1800x2550 mm VRÁTANÉ NADSVĚTLÍKA

B7 - DEMONTÁŽ DŘEVĚNÉHO ZVOJENÉHO OKNA 1200x1800 mm KYVNÉHO V PLÁŠTI ZO ŠPIROKOVÝCH PANELOV, RESP. TVÁRNĚ VRÁTANÉ OSEKANÁ KERAMICKÉ OBKLADY VONKAJŠÍHO PÁRUPETU 1200x200mm

B8 - DEMONTÁŽ DŘEVĚNÝCH BALKÓNOVÝCH DVEŘÍ 1000x2650 mm OTVÁRANÝCH V PLÁŠTI ZO ŠPIROKOVÝCH PANELOV, RESP. TVÁRNĚ VRÁTANÉ NADSVĚTLÍKA

B9 - DEMONTÁŽ PASTOVÝCH VCHODOVÝCH DVEŘÍ 1000x2650 mm OTVÁRANÝCH V PLÁŠTI ZO ŠPIROKOVÝCH PANELOV, RESP. TVÁRNĚ VRÁTANÉ NADSVĚTLÍKA ZASKLÝNÝCH ZKOVACÍM DVOJKRÍDEM

B10 – DEMONTÁŽ OCELOVÉHO ZÁBRADLIA ZVÁROVANÉHO Z UZAVRETÝCH VALCOVANÝCH PROFILOV VÝŠKY 1270 mm
DOPLNENÉHO OCELOVÝM MREŽOU NA CELKOVÝ VÝŠKY 2700 mm (CELKOVÝ ROZMER 5600x2700mm)

B11 – DEMONTÁŽ OCELOVEJ OTVÁRAVEJ MREŽE ZVÁROVANEJ Z UZAVRETÝCH VALCOVANÝCH PROFILOV 900x2100 mm

B12 – DEMONTÁŽ OCELOVEJ OTVÁRAVEJ MREŽE ZVÁROVANEJ Z UZAVRETÝCH VALCOVANÝCH PROFILOV 1200x2700 mm
S JEDNOKRÍDLOVÝM BRÁNKOM 900x2700mm

B15 – VYBÚRANIE DREVENÝCH JEDNOKRÍDLOVÝCH VONKAJŠÍCH (AĽKOVÝCH) DVERÍ VRÁTANE DREVENÉJ ZÁRUBNE S NADSVETLIKOM
CELKOVÝ STAVEBNÝ ROZMER 1000x2360mm Z OŠTENEJ MUROVANEHO ZO SÍPOREXOVÝCH TVÁRNIC

B18 – ROZŠÍRENIE DVERNÉHO OTVORU V MURIVE Z TEHÁĽ Cdm hr. 250mm (150x2700mm +50x2700mm)

B19 – VYBÚRANIE PARAPETNÉHO MURIVA ZO SÍPOREXOVÝCH TVÁRNIC Hr. 300mm (1500x600mm +4600x600mm)

B20 – VYBÚRANIE OBVODOVÉHO MURIVA ZO SÍPOREXOVÝCH TVÁRNIC Hr. 300mm (2600x2700mm -1000x2360mm DV OTVOR)

B21 – VYBÚRANIE OBVODOVÉHO MURIKA TERASY Z PROSTÉHO BETÓNU B20 Hr. 450mm, VÝŠKY 450mm, DĽŽKA 12,90+2,25+3,45 =18,60 m
+ VYBÚRANIE ZÁKLADOVÉHO PÁSŤU Z PROSTÉHO BETÓNU ŠÍRKY 450mm, HLBKÝ 1200mm, DĽŽKA 19,90 m

B22 – VYBÚRANIE PODLAHY TERASY VRÁTANE PODKLADNÝCH VRSTVIE V SKLADBE:
TERAZOVÁ DLAŽBA hr.25mm + CEMENTOVÉ LÔŽKO hr.75mm + PODKLADNÝ BETÓN hr.150mm + ŠTRKOVÉ LÔŽKO hr.150mm

B23 – VYBÚRANIE PREKRYTIA TERASY VRÁTANE NOSNÝCH STĺPOV:
ŽELEZOBETONOVÁ DOSKA hr.150mm CELKOVÁ PLOCHA 14,8 m²
SPADOVÁ VRSTVA Z CEMENTOVÉHO POTERU PRIEMERNA hr. 50mm, CELKOVÁ PLOCHA 14,8 m²
KRYTINA Z FALCOVANEHO POZINKOVANÉHO HLADKÉHO PLECHU NA STOJATU DRAŽKU 14,8 m²
NOSNÉ OCELOVÉ STĺPY Ø150mm, DĽŽKY 2,7m CELKOM 4 ks

B24 – VYBÚRANIE VONKAJŠÍCH VYVONNACÍCH SCHODISKOVÝCH STUPNŮV Z PROSTÉHO BETÓNU 10x12m, CELKOVÉHO OBJEMU 0,72m³
VRÁTANE PODZEMNEJ ČASŤI

B25 – VYBÚRANIE PARAPETNÉHO MURIVA ZO SÍPOREXOVÝCH TVÁRNIC Hr. 300mm (1200x600mm)

B31 – DEMONTÁŽ ZOSTAVY OKIEN CELKOVÝCH ROZMEROV 15300x2700 mm VSADENÉ V PĽÁŠTI ZO SÍPOREXOVÝCH PANELOV POZOSTÁVA
10ks DREVENÉ OKNO ZVOJENÉ HORIZONTÁLNE ČLENENÉ 1200x2700 SO SPONOU ČASŤOU SKLOPNOU A HORNÚ KYVNÚ
1ks MEDZIOKENNA DREVENÁ VLOŽKA ŠÍRKY 200 Å 600 mm
1ks OPLECHOVANIE VONKAJŠIEHO PARAPETU 15300x250mm Z POZINKOVANÉHO PLECHU



B32 – DEMONTÁŽ ZOSTAVY OKIEN CELKOVÝCH ROZMEROV 4400x2100 mm VSADENÉ V PĽÁŠTI ZO SÍPOREXOVÝCH PANELOV POZOSTÁVA
3ks DREVENÉ OKNO ZVOJENÉ HORIZONTÁLNE ČLENENÉ 1200x2100 SO SPONOU ČASŤOU SKLOPNOU A HORNÚ KYVNÚ
4ks MEDZIOKENNA DREVENÁ VLOŽKA ŠÍRKY 200 Å 400 mm
1ks OPLECHOVANIE VONKAJŠIEHO PARAPETU 4400x250mm Z POZINKOVANÉHO PLECHU

B33 – DEMONTÁŽ DREVENÉHO ZVOJENÉHO OKNA 900x900 mm SKLOPNÉ V PĽÁŠTI ZO SÍPOREXOVÝCH PANELOV, RESP. TVÁRNIC
VRÁTANE OPLECHOVANIA VONKAJŠIEHO PARAPETU 900x150mm Z POZINKOVANÉHO PLECHU.


B34 – DEMONTÁŽ OCELOVÉHO ZÁBRADLIA ZVÁROVANÉHO Z UZAVRETÝCH VALCOVANÝCH PROFILOV VÝŠKY 1270 mm, DĽŽKA 5600 mm

B35 – VYBÚRANIE PARAPETNÉHO MURIVA ZO SÍPOREXOVÝCH TVÁRNIC Hr. 300mm (1200x600mm)


B36 – DEMONTÁŽ DREVENÝCH VCHODOVÝCH DVERÍ 1000x2650 mm OTVÁRAJACÝCH V PĽÁŠTI ZO SÍPOREXOVÝCH PANELOV, RESP. TVÁRNIC
VRÁTANE NADSVETLIKA, ZAKLENÝCH ZLOČANÝM DVOJKLOM

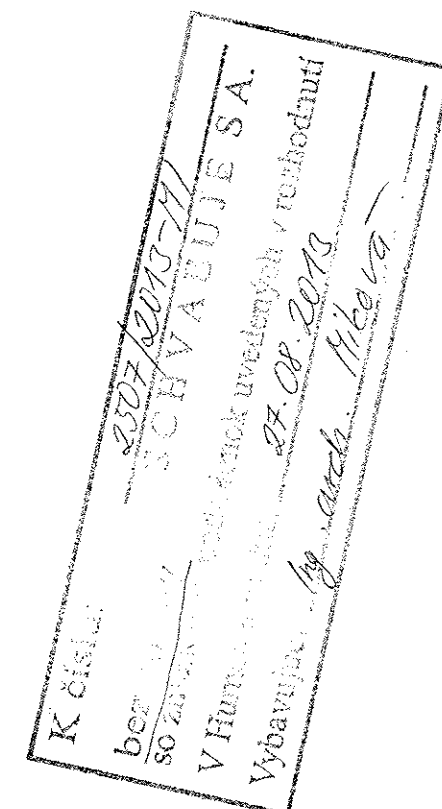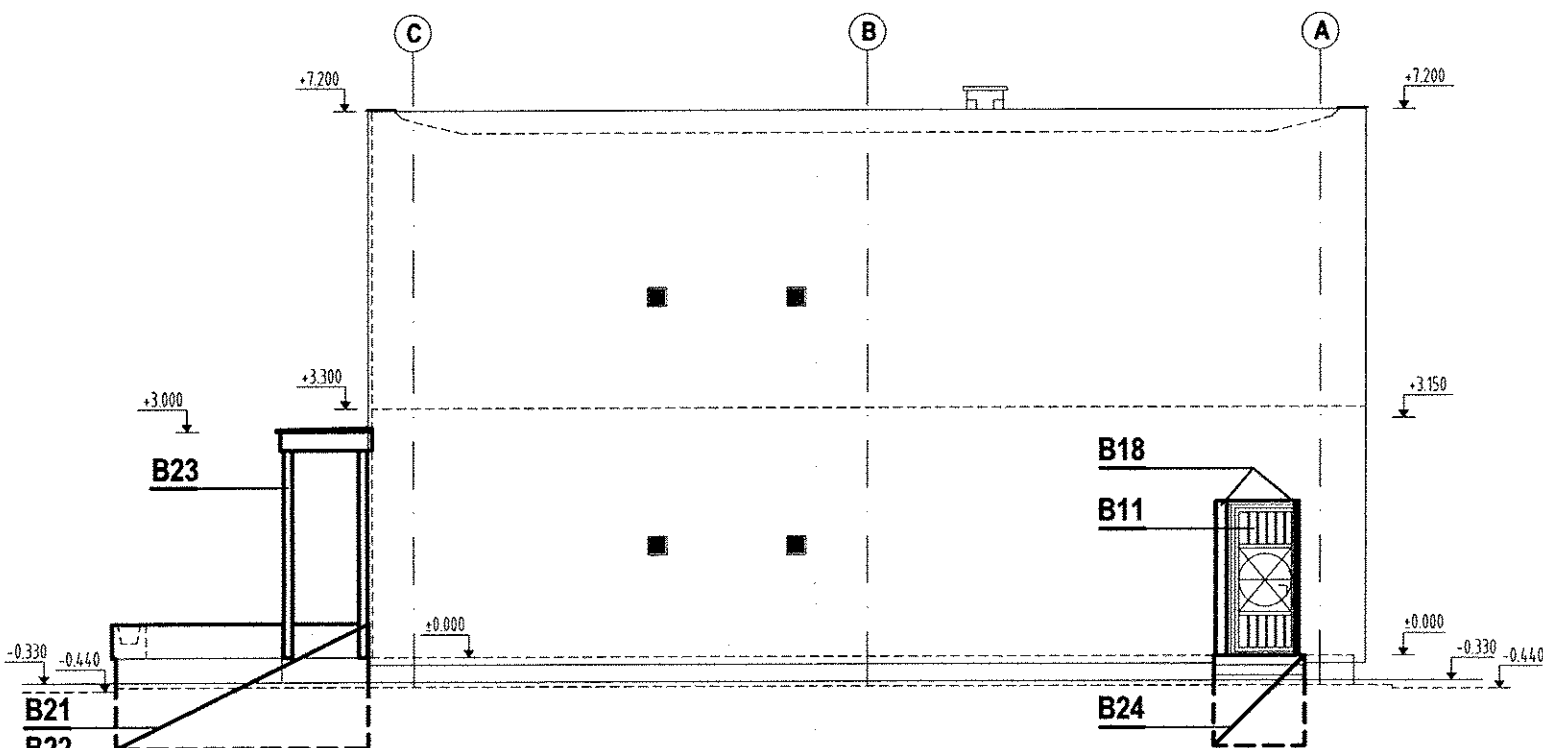


POHLAD VÝCHODNÝ

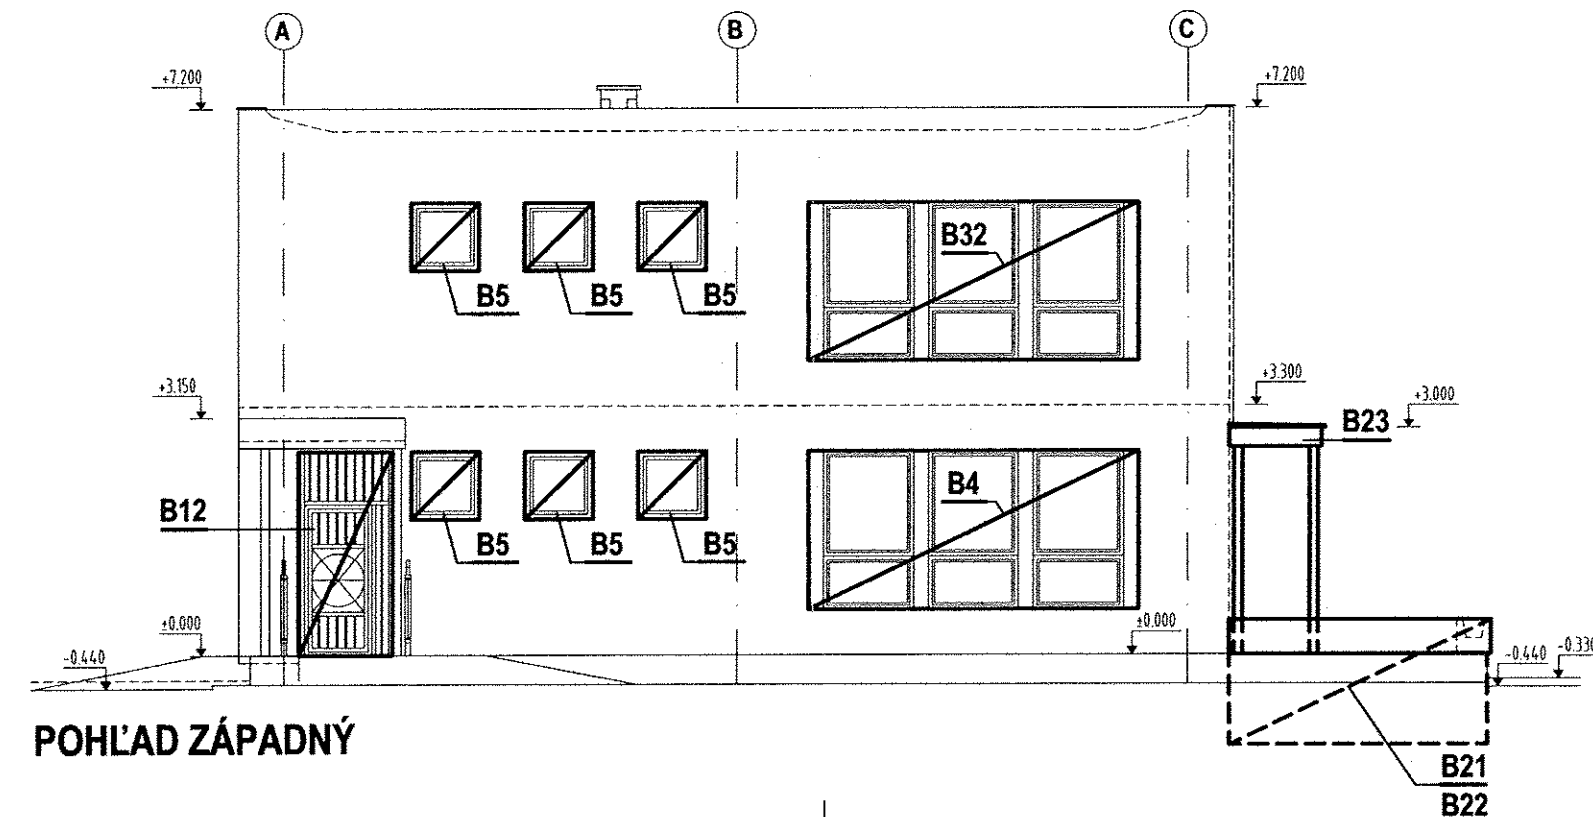

POHLAD ZÁPADNÝ

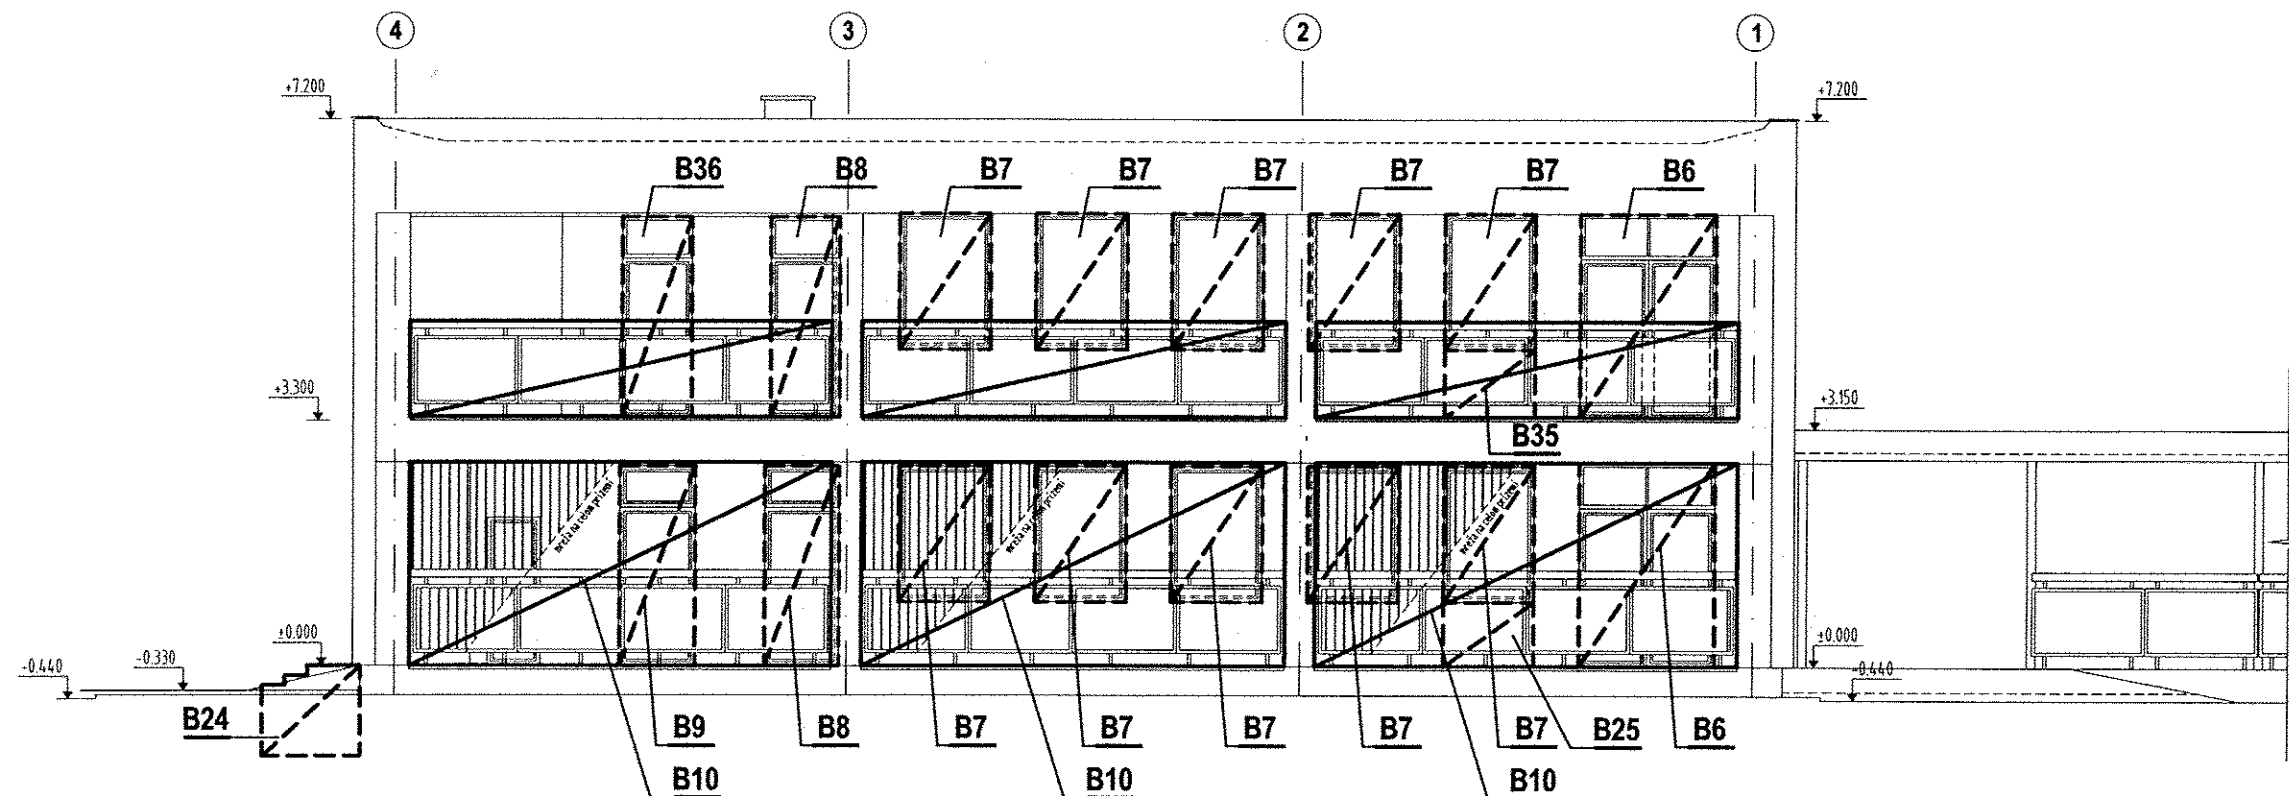

POHLAD SEVERNÝ

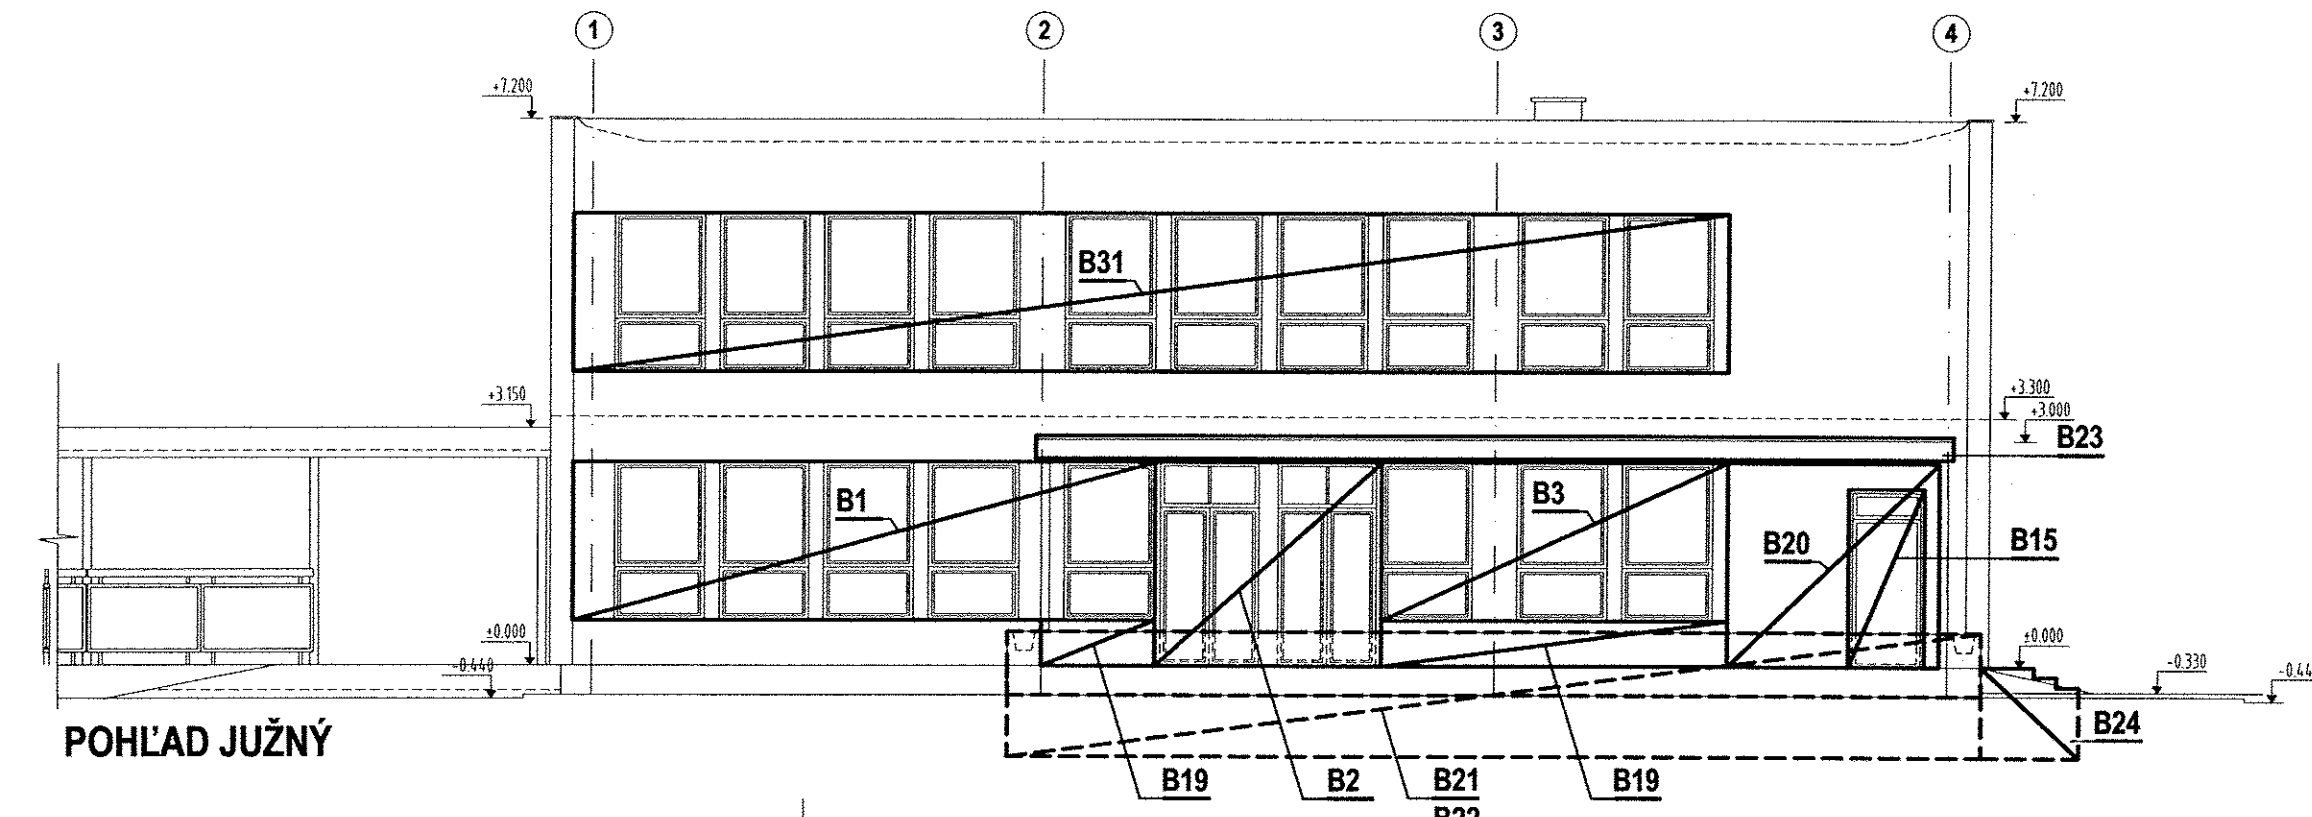

POHLAD JUŽNÝ

±0,000 = EXISTUJÚCA PODLAHA 1.NP

GENERÁLNY PROJEKTANT GENERAL DESIGNER ING.ARCH. MIROSLAV ROHAL PROMIRON - projektčná kancelária Budovateľská 34 066 01 HUMENNÉ, SLOVAK REPUBLIC TEL.: +421 (0)57 778 32 82 FAX: +421 (0)57 778 32 82		ČASŤ OBJEKTU PART ARCHITEKTÚRA		VYPRACOVANÉ ELABORATED BY ING.ARCH. MARTIN HAKOŠ ING.PETER BEREŠ, ING.ARCH. MIROSLAV ROHAL		PÉČIATKA STAMP 	
HLAVNÝ INŽ. PROJEKTU PROJECT ENGINEER ING.ARCH. MIROSLAV ROHAL		ZODPOVEDNÝ PROJEKTANT RESPONSIBLE ING.PETER BEREŠ					
NÁZOV ZAKÁZKY JOB TITLE REKONŠTRUKCIA PREDŠKOLSKÉHO ZARIADENIA AURA		INVESTOR CLIENT OBČIANSKE ZDRUŽENIE AURA, ul. Třebičská č.13 066 01 HUMENNÉ					
Miesto stavby PROJECT ADDRESS K.Ú. HUMENNÉ, sídl. III. ul.Třebičská č.13 P.ČK:N: 6700/5							
STUPEŇ PROJEKTU PROJECT STAGE JEDNOSTUPŇOVÝ PROJEKT		STAVEBNÝ OBJEKT BUILDING No. SO-01		HLAVNÝ OBJEKT		DÁTUM DATE 01/2013	
NÁZOV VÝKRESU DRAWING NAME JESTVUJÚCI STAV - BÚRACIE PRÁCE - POHĽADY						VÝKRES Č. DRAWING No. 04	
KÓD VÝKRESU DRAWING CODE JP		ČÍSLO ZAKÁZKY JOB No. SO-01		STUPEŇ PROJEKTU PROJECT STAGE E1.1		STAVEBNÝ OBJEKT BUILDING No. ASR	
		ČASŤ PART 4 A4		FORMÁT FORMAT 1:100		MIERKA SCALE	
				SADA SET 1		REVÍZIA REVISION A	