



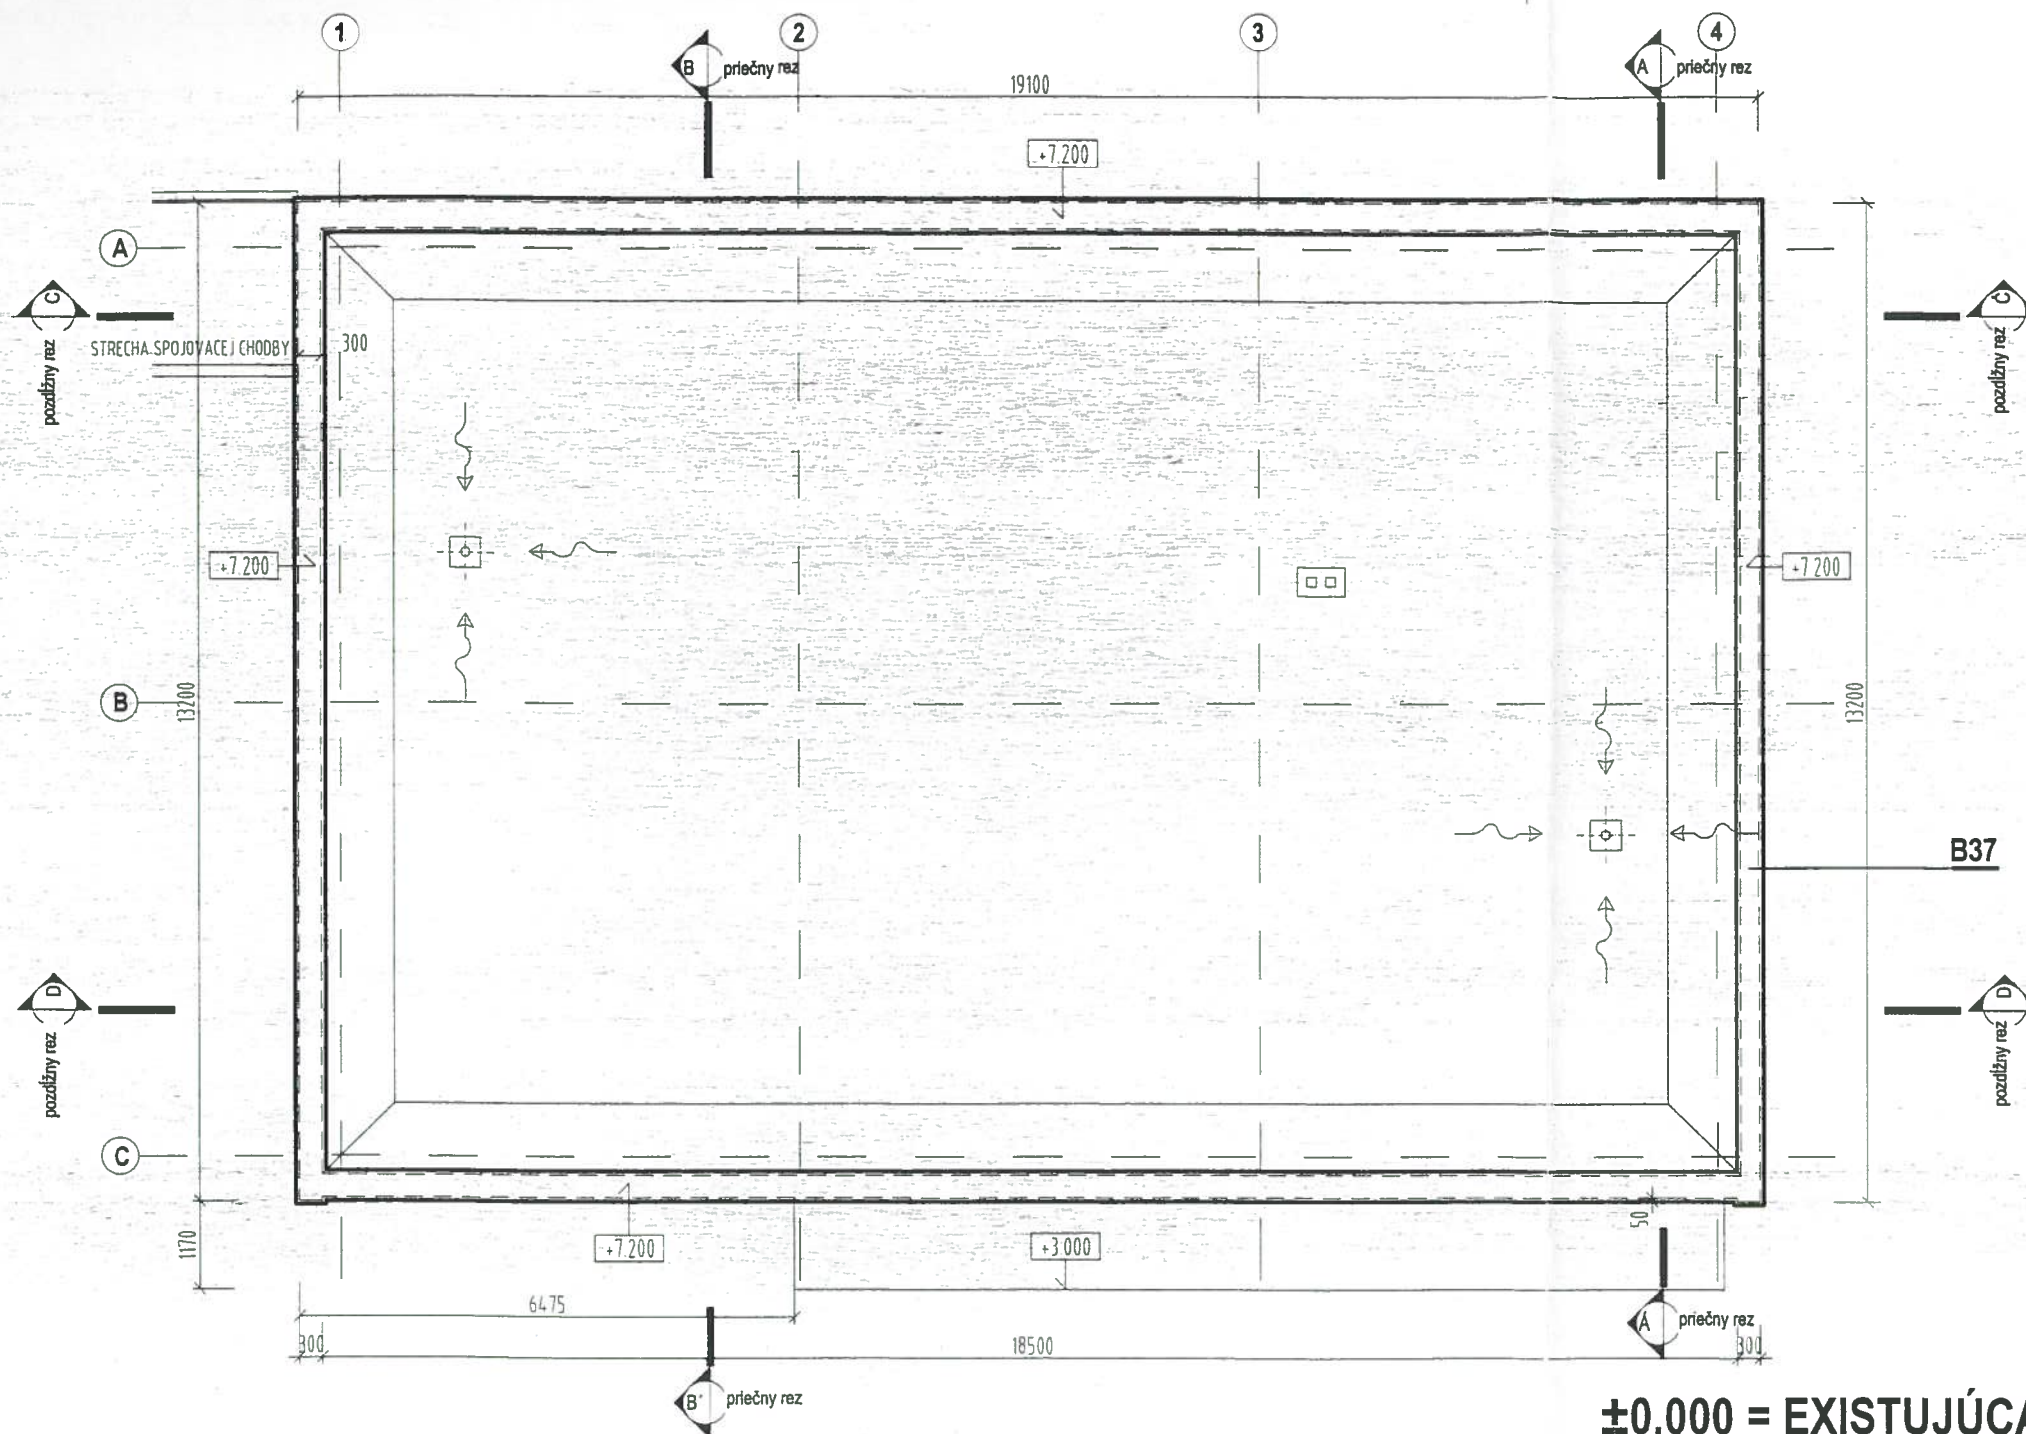

LEGENDA BÚRACICH PRÁČ

B41 - DEMONTÁŽ OPLECHOVANIA ATIKOVÉHO MURIVA Z POZINKOVANÉHO PLECHU, ŠÍRKA ATIKY 300 mm

65,1 bm

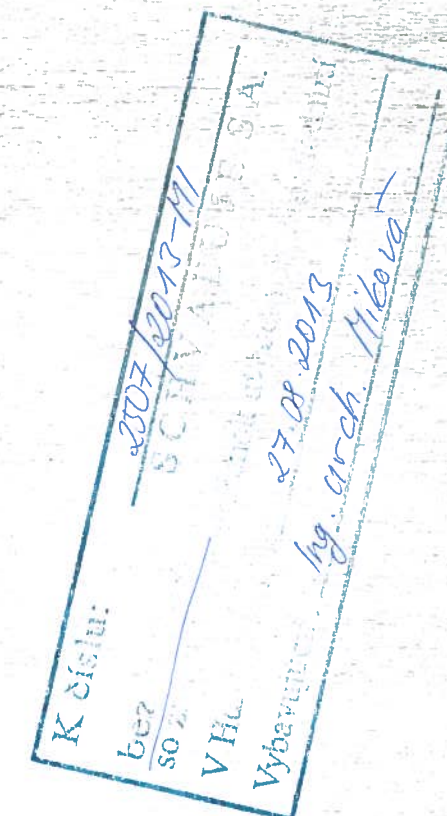

±0,000 = EXISTUJÚCA PODLAHA 1.NP

GENERALNY PROJEKTANT GENERAL DESIGNER		ING. ARCH. MIROSLAV ROHAL PROMIRON - projekčná kancelária Budovateľská 34 066 01 HUMENNÉ, SLOVAK REPUBLIC TEL.: +421 (0)57 778 32 82 FAX: +421 (0)57 778 32 82		ČASŤ PROJEKTU PART		ARCHITEKTÚRA	
Hlavný inž. projektu PROJECT ENGINEER		ING. ARCH. MIROSLAV ROHAL		VYPRACOVANÉ ELABORATED BY		ING. ARCH. MARTIN HAKOŠ ING. PETER BERES, ING. ARCH. MIROSLAV ROHAL	
NÁZOV ZAKÁZKY JOB TITLE		REKONŠTRUKCIA PREDŠKOLSKÉHO ZARIADENIA AURA		ZODPOVEDNÝ PROJEKTANT RESPONSIBLE		ING. PETER BERES	
INVESTOR CLIENT		OBČIANSKE ZDRUŽENIE AURA, ul. Třebíčska č.13 066 01 HUMENNÉ		Miesto stavby PROJECT ADDRESS		K Ú HUMENNÉ, sídl. III. ul. Třebíčska č.13 PČKN 6700/5	
STUPEŇ PROJEKTU PROJECT STAGE		JEDNOSTUPŇOVÝ PROJEKT		STAVEBNÝ OBJEKT BUILDING No.		SO-01 HLAVNÝ OBJEKT	
NÁZOV VÝKRESU DRAWING NAME		JESTVUJÚCI STAV - BÚRACIE PRÁCE - STRECHA		DÁTUM DATE		01/2013	
KÓD VÝKRESU DRAWING CODE		ČÍSLO ZAKÁZKY JOB No.		STUPEŇ PROJEKTU PROJECT STAGE		STAVEBNÝ OBJEKT BUILDING No.	
JP		SO-01		E1.1 - ASR		2 A4	
1		1		1		1	
1		1		1		1	
