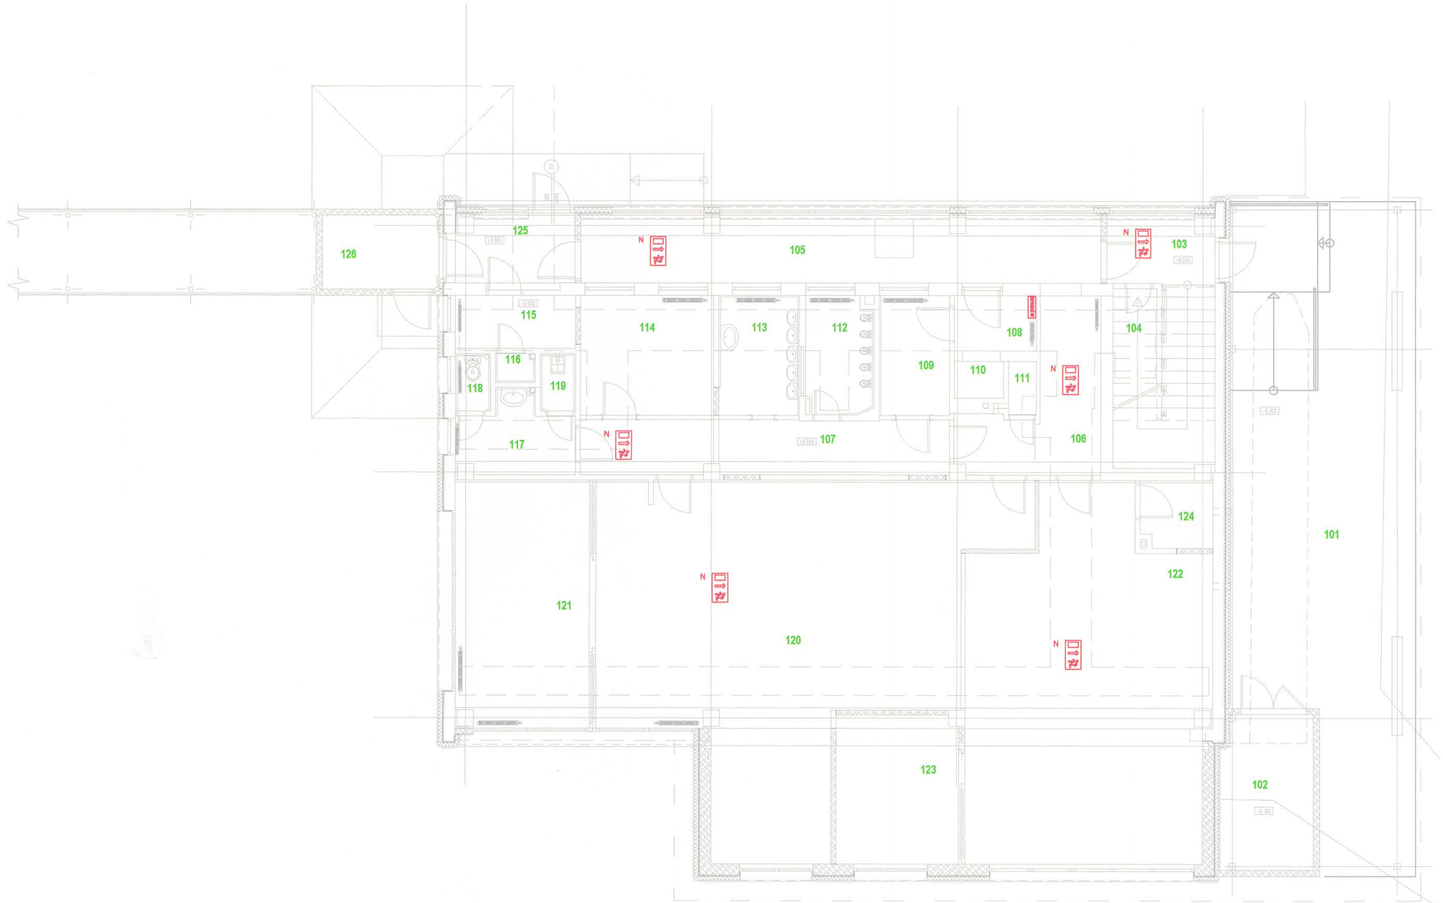


K číslu: 2107/2013-M
SCHVAĽUJE SA
bez zmeny
so zmenou za podmienok uvedených v rozhodnutí
V Humennom dňa: 27. 08. 2013
Vybavujúci: Ing. arch. Mlcová

## LEGENDA MIESTNOSTÍ

| Č.M | NÁZOV MIESTNOSTI | | |
|---|---|---|---|
| 101 | PRÍSTREŠOK - TERASA | 115 | SKLAD |
| 102 | SKLAD KOČÍKY | 116 | SKLAD |
| 103 | ZÁDVERIE | 117 | PREDSIEŇ-HYGIENA |
| 104 | SKLAD-DOST | 118 | WC |
| 105 | CHODBA-ŠATŇA | 118 | WC |
| 106 | VSTUP DETÍ - CHODBA | 119 | UPRATOVAČKA |
| 107 | CHODBA | 120 | JASLE 1.ST. |
| 108 | SKLAD | 121 | JASLE SPÁLŇA 1.ST |
| 109 | KUCHYŇKA | 122 | JASLE 2.ST. |
| 110 | NÁKLADNÝ VÝŤAH | 123 | JASLE SPÁLŇA 2.ST |
| 111 | WC | 124 | SKLAD |
| 112 | WC DETI | 125 | ZÁDVERIE |
| 113 | UMYVÁRKA DETI | 126 | SKLAD |
| 114 | KANCELÁRIA RIADITEĽKY | | |

*Ochranné opatrenie - samočinné odpojenie napájania*

1. ***Základná ochrana - ochrana pred priamym dotykom*** el. predmetov a zariadení
   Je krytím a izoláciou podľa STN 33 2000-4-41 (čl. 411.1,2 a príloha A),
   - STN 33 2000-4-41 príloha A čl.A1 - Základná izolácia živých častí
   - STN 33 2000-4-41 príloha A čl.A2 - Zábrany alebo kryty

2. ***Ochrana pri poruche - ochrana pred nepriamym dotykom*** - je vykonaná ako
   - ochrana samočinným odpojením pri poruche podľa STN 33 2000-4-41 (čl. 411.3.2 )
   - doplnková ochrana prúdovým chráničom podľa STN 33 2000-4-41 (čl. 411.3.3 )

V budove je potrebné vykonať pospájanie všetkých vodivých častí ako voda, plyn kotol. Pospájanie vykonať s HUP budovy, krorá je umiestnená pri hlavnom rozvádzači HR. Pospájanie vykonať vodičom CY 6mm.

N núdzové svietidlo DMS, 2W, batéria 1h + piktogram

Napojenie núdzových svietidiel vykonať káblom N2XH-J 4x1,5

Káble N2XH - bezhalogénové káble so zvýšenou odolnosťou proti šíreniu plameňa

| | | | |
|---|---|---|---|
| GENERÁLNY PROJEKTANT / GENERAL DESIGNER | ING.ARCH. MIROSLAV ROHAL<br>**PROMIRON - projekčná kancelária**<br>Budovateľská 34<br>066 01 HUMENNÉ, SLOVAK REPUBLIC<br>TEL.: +421 (0)57 778 32 82<br>FAX: +421 (0)57 778 32 82 | ČASŤ PROJEKTU / PART | **ELEKTROINŠTALÁCIA** |
| | | VYPRACOVAL / ELABORATED BY | ING. STANISLAV GERGEĽ |
| HLAVNÝ INŽ. PROJEKTU / PROJECT ENGINEER | ING.ARCH. MIROSLAV ROHAL | ZODPOVEDNÝ PROJEKTANT / RESPONSIBLE | ING. STANISLAV GERGEĽ |
| NÁZOV ZÁKAZKY / JOB TITLE | **REKONŠTRUKCIA PREDŠKOLSKÉHO ZARIADENIA AURA** | | |
| INVESTOR / CLIENT | OBČIANSKE ZDRUŽENIE AURA, ul. Trebíčska č.13 066 01 HUMENNÉ | | |
| MIESTO STAVBY / PROJECT ADDRESS | K.Ú. HUMENNÉ, sídl. III. ul.Trebíčska č. 13 P.Č.KN: 6700/5 | | |
| STUPEŇ PROJEKTU / PROJECT STAGE | STAVEBNÉ POVOLENIE | STAVEBNÝ OBJEKT / BUILDING No. | **SO-01 HLAVNÝ OBJEKT** |
| NÁZOV VÝKRESU / DRAWING NAME | **NÚDZOVÉ OSVETLENIE - 1NP** | | |

| KÓD VÝKRESU / DRAWING CODE | ČÍSLO ZÁKAZKY / JOB No. | STUPEŇ PROJEKTU / PROJECT STAGE | STAVEBNÝ OBJEKT / BUILDING No. | ČASŤ / PART | FORMÁT / FORMAT | MIERKA / SCALE |
|---|---|---|---|---|---|---|
| | | SP | SO-01 | ELI | 3xA4 | 1:100 |

PEČIATKA / STAMP: Ing. Stanislav GERGEĽ, autorizovaný stavebný inžinier, Autorizačná a energetická výkonná komora, č. 445 * 14

DÁTUM / DATE 12/2012 — SADA / SET 1 — VÝKRES Č. / DRAWING No. 05 — REVÍZIA / REVISION A