




PÔDORYS 1.NP M 1:100

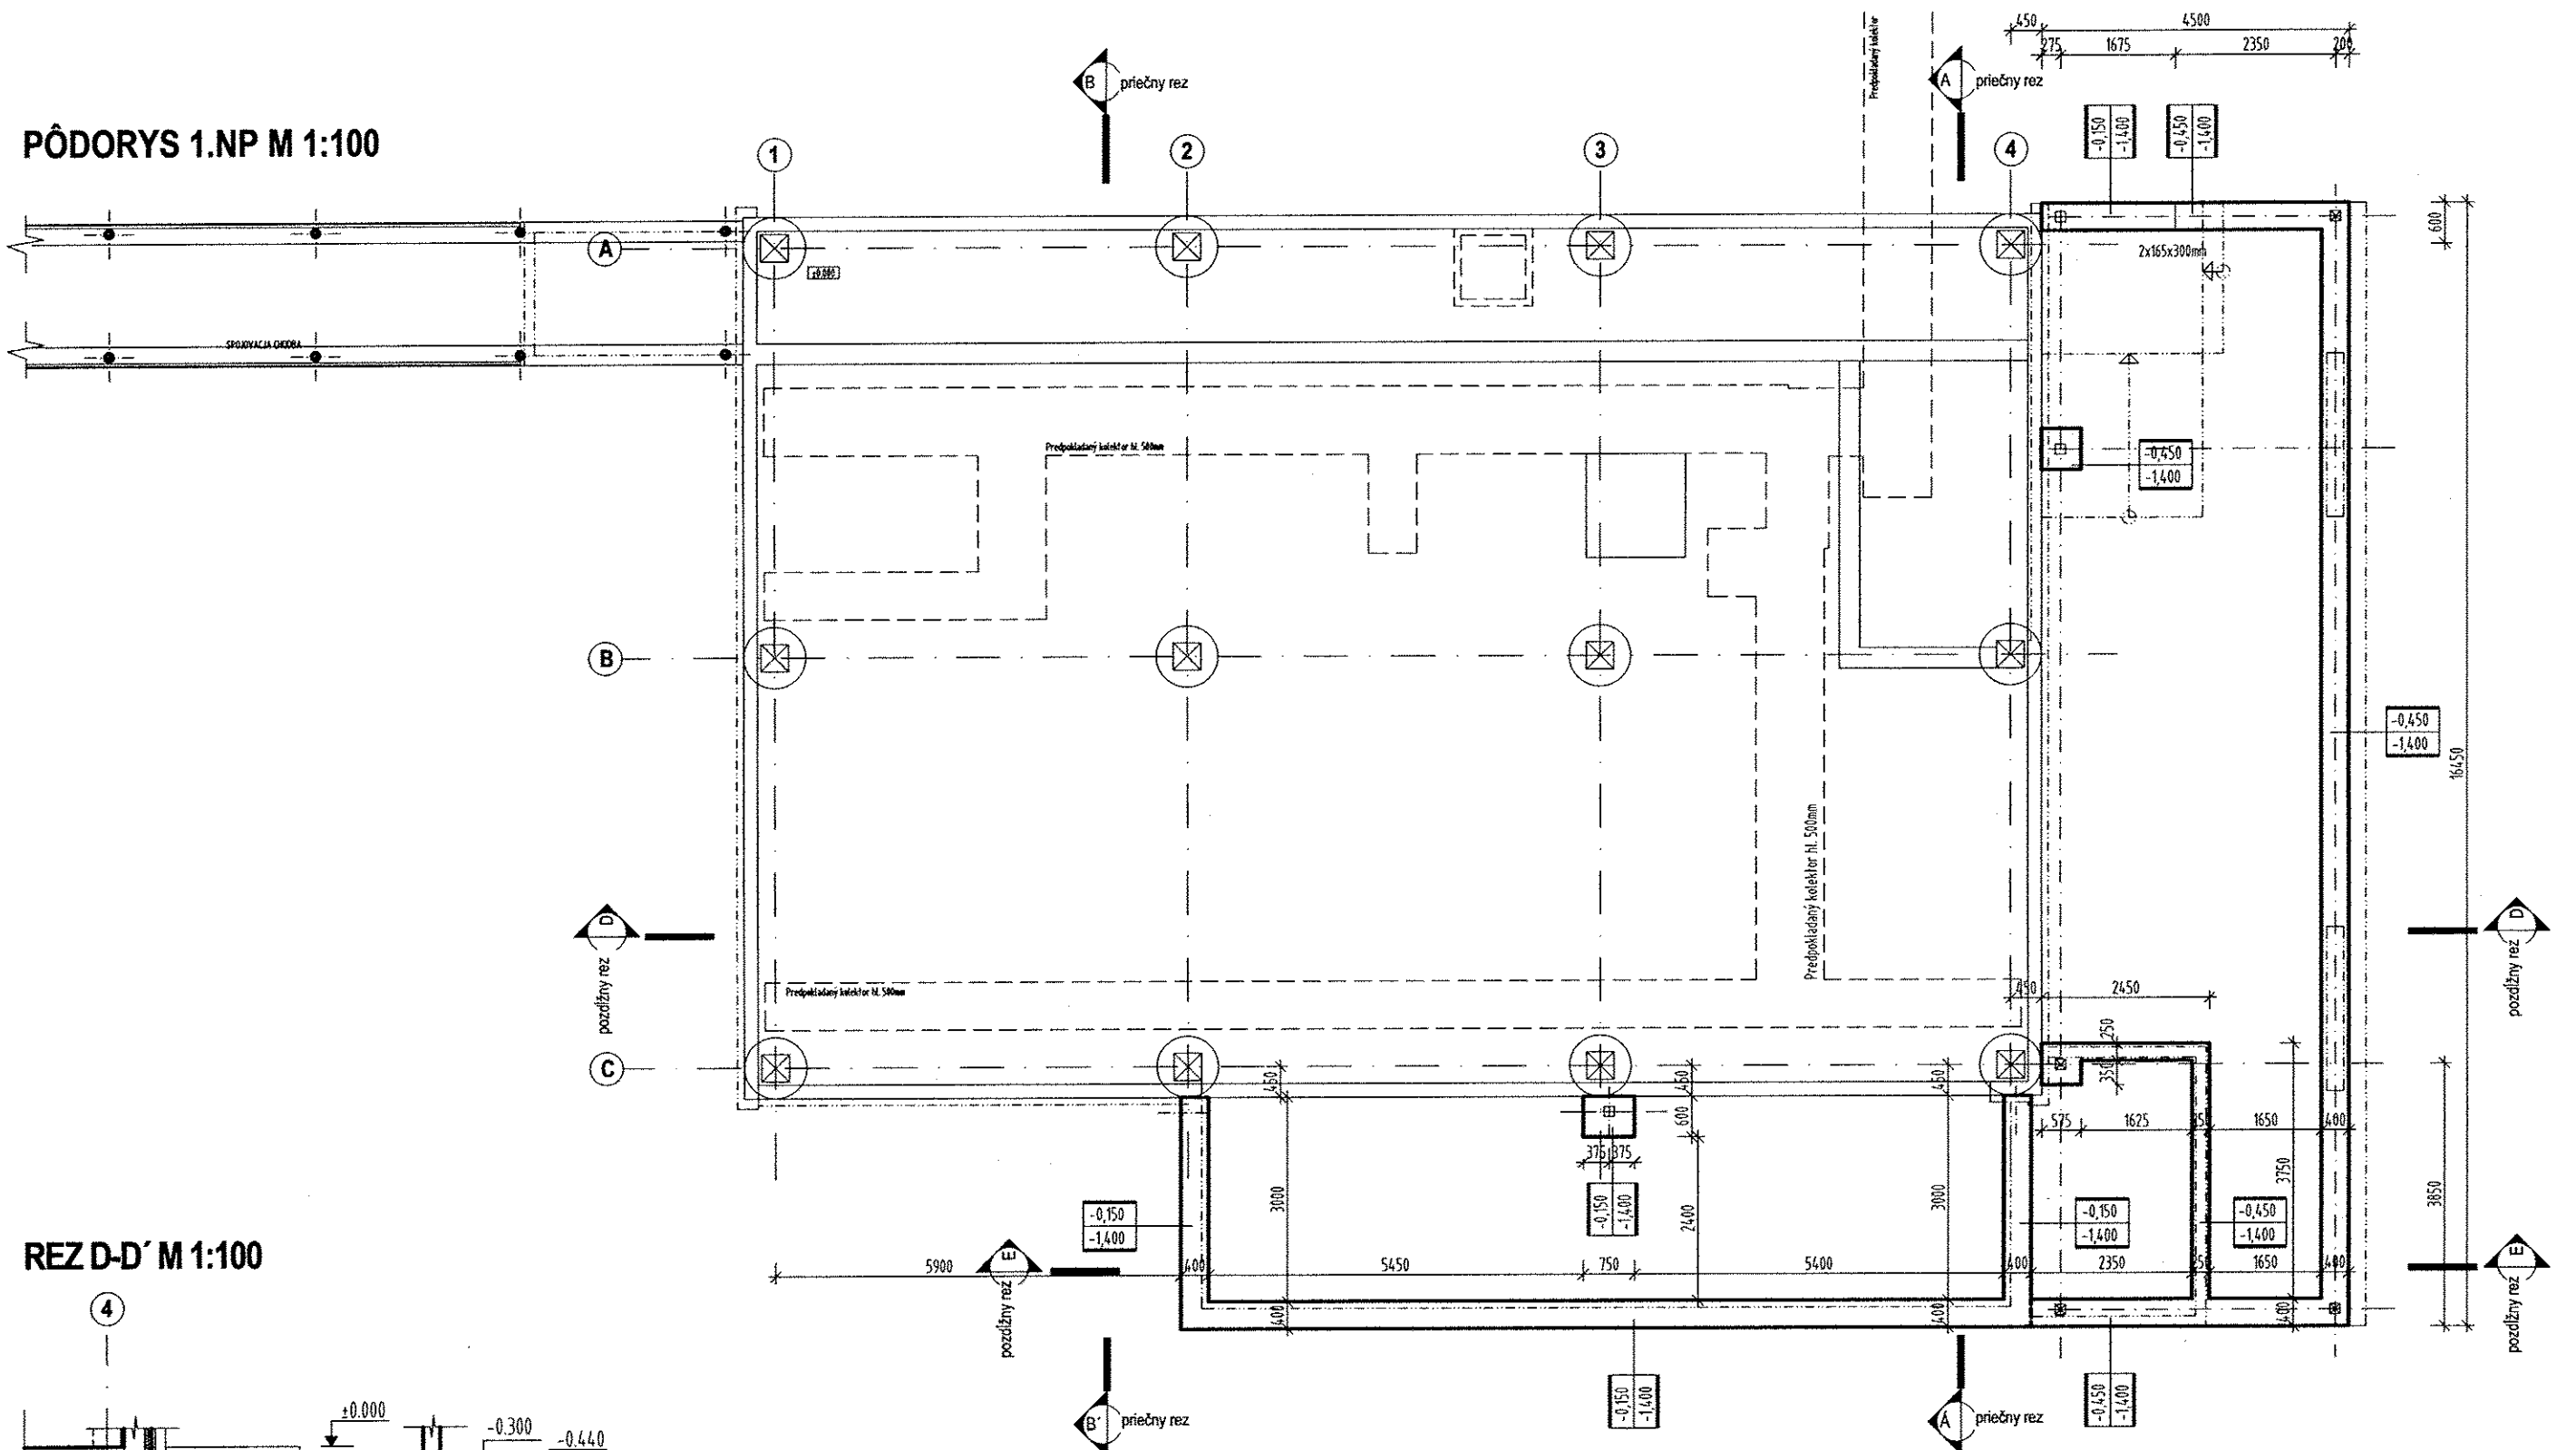

REZ D-D' M 1:100

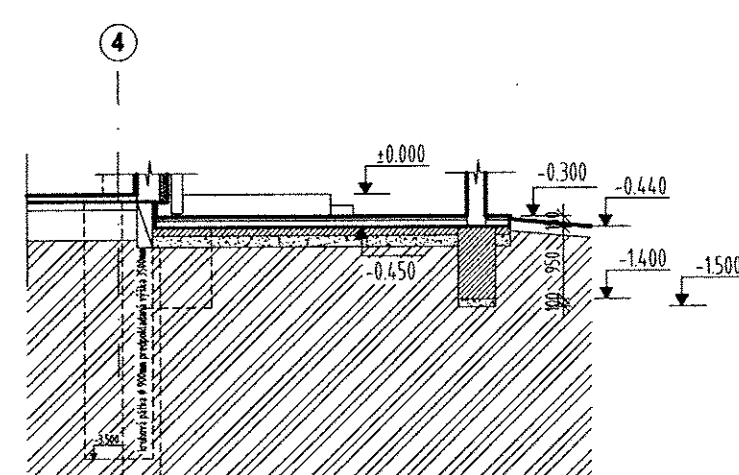

REZ E-E' M 1:100

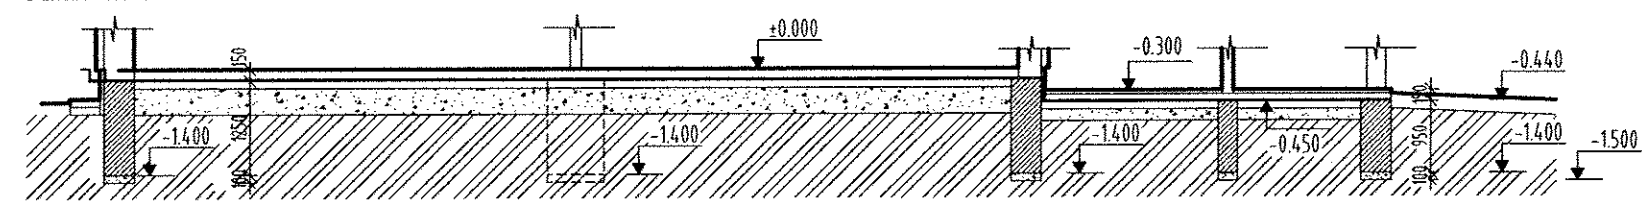

K číslu: 2507/2013-111
 bez zmeny
 so zmenou za podmienok uvedených v rozlíšení
 V Humennom dňa: 27.08.2013
 Vybavujúci: hg. arch. Mibová

SCHVÁLUJE

POZNÁMKY:

- PRED REALIZÁCIOU JE POTREBNÉ ZMERAŤ DIMENZIE JEŠTUVJÚCEJ STAVBY A PREVERIŤ ICH SKUTOČNOSŤ S REALIZAČNOU PD
- ROZMIERY ZISTENÉ NA STAVBE OPROTI PD JE NUTNÉ V TECHNICKOM RIEŠENÍ ODSÚHLASIŤ S PROJEKTANTOM A AUTOROM STAVBY, EŠTE PRED SAMOTNOU REALIZÁCIOU
- DODRŽIAVAŤ VŠETKY PLATNÉ NORMY
- VŠETKY ROZMIERY VYPLYVÁJÚCE Z PD PRED VÝROBOU A ZAPOČATÍM PRÁČ PREMERÁŤ NA STAVBE (VÝŠKOVÉ A DĹŽKOVÉ ROZMIERY KONTROLOVAŤ POČAS PRIEBEHU PRÁČ)
- PROJEKTANT NENESIE ŽADNOJ ZODPOVEDNOSTI ZA ZMENY USKUTOČNENÉ BEZ JEHO PÍSOBNÉHO SÚHLASU
- ZHOTOVITEĽ JE POVINNÝ BEZODKLADNE INFORMOVAŤ PROJEKTANTA O ZISTENÝCH CHYBÁCH V DOKUMENTÁCII
- VŠETKY ZMENY A ÚPRAVY MATERIÁLOVÉHO RIEŠENIA PRED REALIZÁCIOU PRÁČ ODSÚHLASIŤ S PROJEKTANTOM PRÍSLUŠNEJ PROFESIE, VRÁTANE PROJEKTANTA A AUTORA STAVBY
- STAVEBNÉ RIEŠENIE JE NUTNÉ KOORDINOVAŤ S PD JEDNOTLIVÝCH PROFESIÍ

ZÁKLADOVÉ PÁSY A PATKY :

BETÓN tr. C 12/15 - B15

±0,000 = EXISTUJÚCA PODLAHA 1.NP

GENERALNY PROJEKTANT GENERAL DESIGNER ING.ARCH. MIROSLAV ROHAL PROMIRON - projekčná kancelária Budovateľská 34 066 01 HUMENNÉ, SLOVAK REPUBLIC TEL.: +421 (0)57 778 32 82 FAX: +421 (0)57 778 32 82		ČASŤ PROJEKTU PART ARCHITEKTÚRA		PEČAŤKA STAMP 	
Hlavný inž. projektu PROJECT ENGINEER ING.ARCH. MIROSLAV ROHAL		VYPRACOVANÉ ELABORATED BY ING.ARCH. MARTIN HAKOŠ ING.PETER BERES, ING.ARCH. MIROSLAV ROHAL			
NÁZOV ZÁKAZKY JOB TITLE REKONŠTRUKCIA PREDŠKOLSKÉHO ZARIADENIA AURA		ZODPOVEDNÝ PROJEKTANT RESPONSIBLE ING.PETER BERES			
INVESTOR CLIENT OBČIANSKE ZDRUŽENIE AURA, ul. Třebičská č.13 066 01 HUMENNÉ		MESTO STAVBY PROJECT ADDRESS KÚ. HUMENNÉ, sídl. III. ul. Třebičská č.13 P.Č.KN: 6700/5			
STUPEŇ PROJEKTU PROJECT STAGE JEDNOSTUPŇOVÝ PROJEKT		STAVEBNÝ OBJEKT BUILDING No. SO-01 HLAVNÝ OBJEKT		DÁTUM DATE 01/2013	VÝKRES DRAWING No. 06
NÁZOV VÝKRESU DRAWING NAME NOVÝ STAV - ZÁKLADY		SADA SET 1		REVÍZIA REVISION A	
KÓD VÝKRESU DRAWING CODE JP	ČÍSLO ZÁKAZKY JOB No. SO-01	STUPEŇ PROJEKTU PROJECT STAGE E1.1 - ASR	FORMÁT FORMAT 3 A4	MIERKA SCALE 1:100	