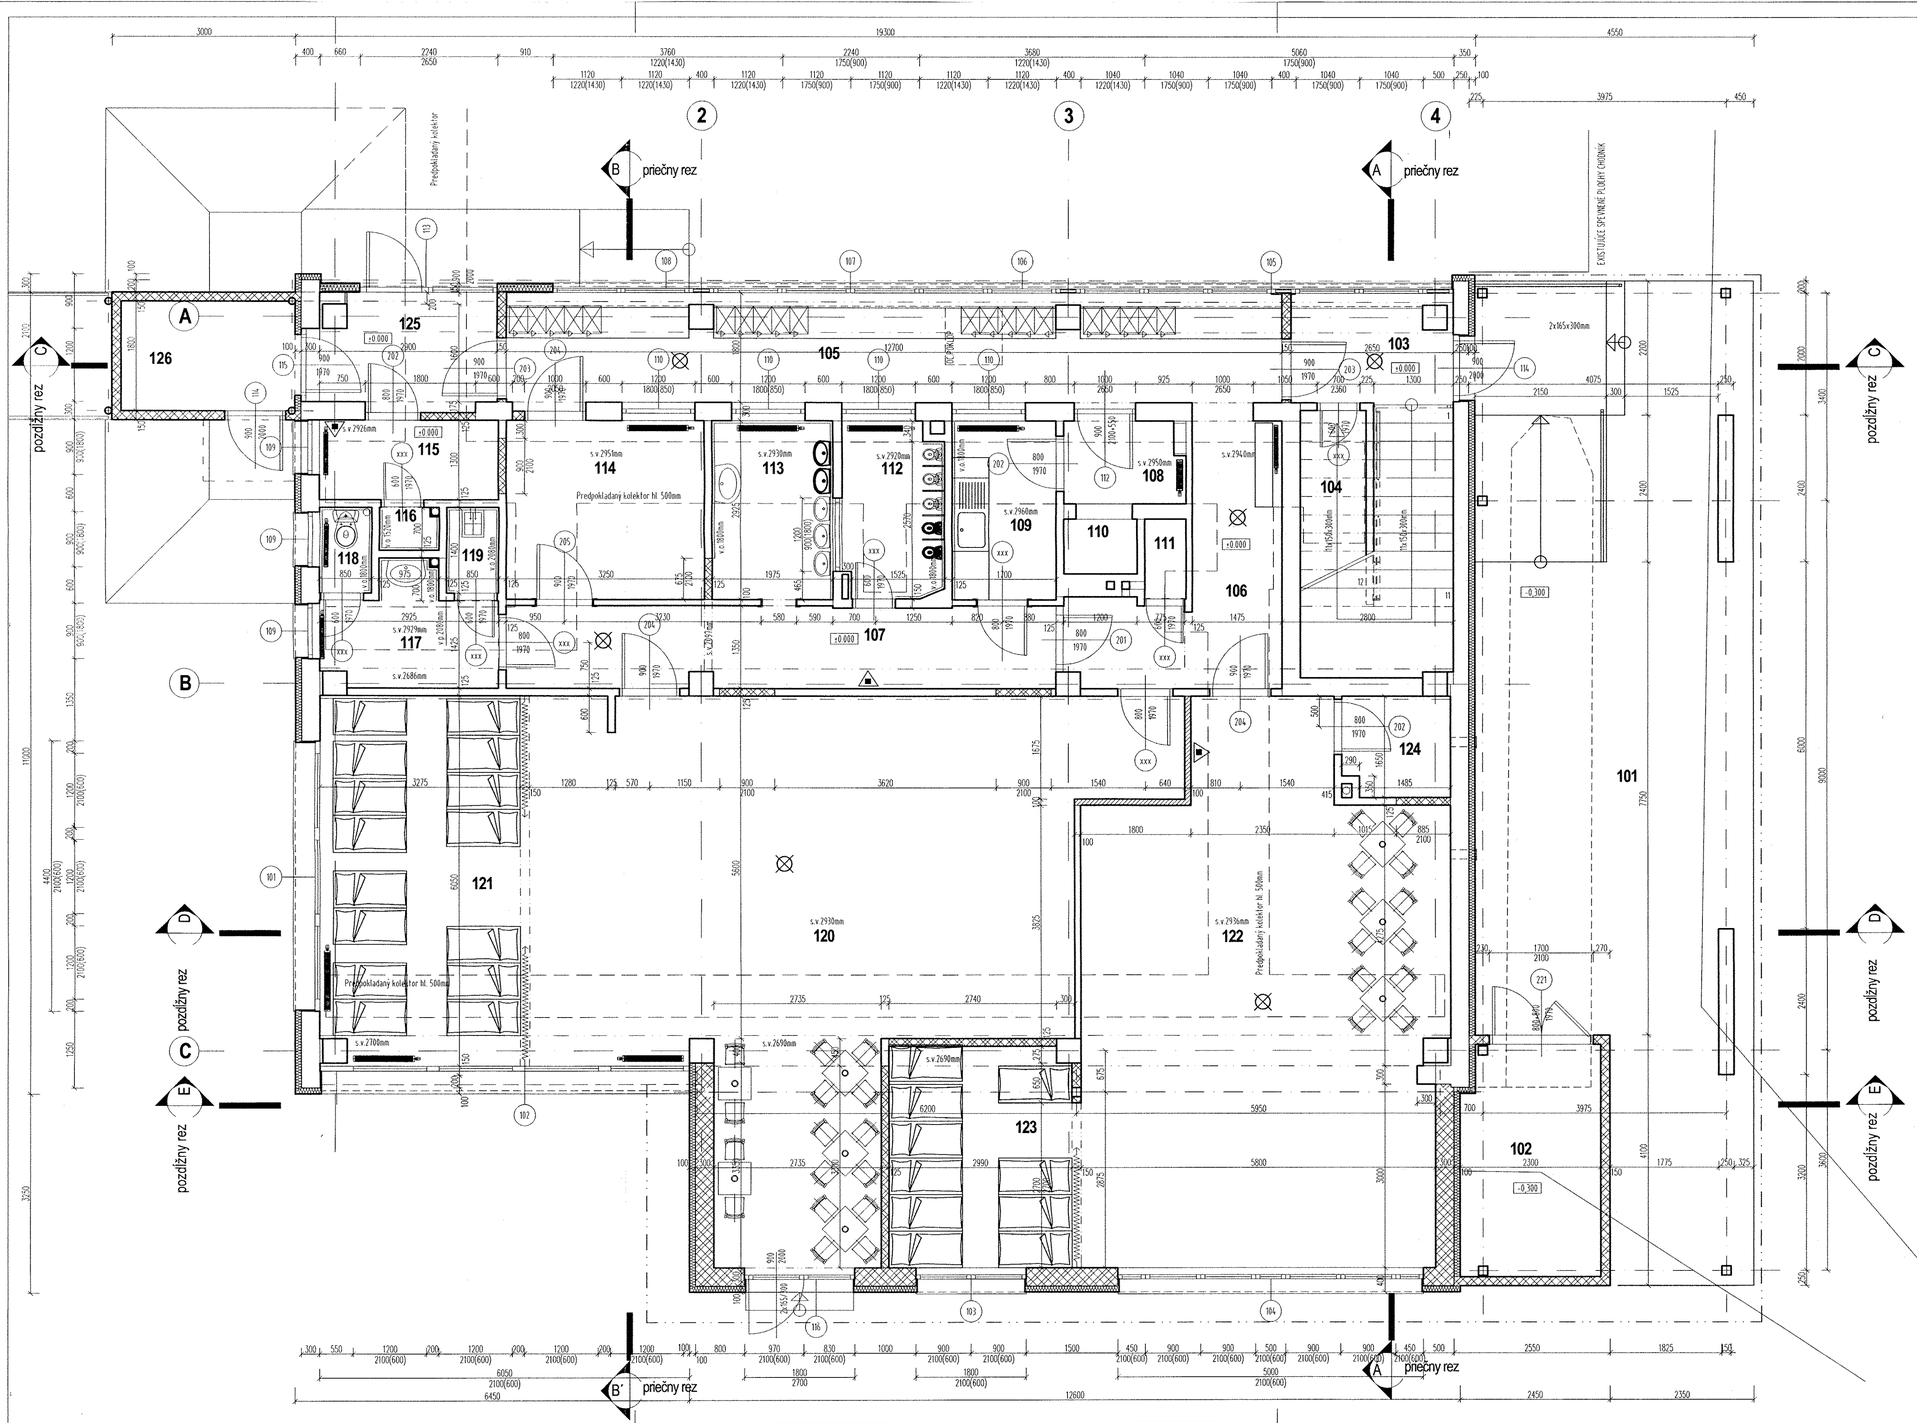

POZNÁMKY:

- PRED REALIZÁCIOU JE POTREBNÉ ZAMERAŤ DIMEZIE JESTVUJÚCEJ STAVBY A PREVERIŤ ICH SKUTOČNOSŤ S REALIZAČNOU PD
- ROZDIELY ZISTENÉ NA STAVBE OPROTI PD JE NUTNÉ V TECHNICKOM RIEŠENÍ ODSÚHLASIŤ S PROJEKTANTOM A AUTOROM STAVBY, EŠTE PRED SAMOTNOU REALIZÁCIOU
- DODRŽIAVAŤ VŠETKY PLATNÉ NORMY
- VŠETKY ROZMERY VYPLÝVAJÚCE Z PD PRED VÝROBOU A ZAPRACOVANÍM PRAC PREBERAŤ NA STAVBE DVOJSTRANNÉ A OLEJOVÉ ROZMERY KONTROLOVAŤ POČAS PREBEHU PRÁCI
- PROJEKTANT NENESIE ŽIADNU ZODPOVEDNOSŤ ZA ZMENY VYKONANÉ BEZ JEHO PÍSOMNÉHO SÚHLASU
- ZHOTOVITEĽ JE POVINNÝ BEZODKLADNE INFORMOVAŤ PROJEKTANTA O ZISTENÝCH CHYBÁCH V DOKUMENTÁCII
- VŠETKY ZMENY A ÚPRAVY MATERIÁLOVÉHO RIEŠENIA PRED REALIZÁCIOU PRÁC ODSÚHLASIŤ S PROJEKTANTOM PRÍSLUŠNE J PROFESIE. VRÁTANE PROJEKTANTA A AUTÓRA STAVBY
- STAVEBNÉ RIEŠENIE JE NUTNÉ KOORDINOVAŤ S PD JEDNOTLIVÝCH PROFESIÍ

LEGENDA MATERIÁLOV

- SENDVIČOVÝ PANEL S VÝPLŇOU Z MINERÁLNEJ VLNY, OBOJSTRANNÉ POPLASTOVANÝ PLECH hr. 150 mm
- MÚROVÍ Z PÓROBETÓNOVÝCH TVÁRNIC HR. 150 mm, (2 MPa, 480 kg/m³ - NAPR. YTONG, PORFIX..)
- ZAMURovANIE OTVOROV Z PÓROBETÓNOVÝCH TVÁRNIC HR. 125 mm, (2 MPa, 480 kg/m³ - NAPR. YTONG, PORFIX..)
- SÁDROKARTÓNOVÁ PRIEČKA hr.100, 150 mm - PROFILY CW, OBOJSTRANNÉ DOSKY 12,5 mm - VLOŽENÁ MINER. VLNA 70 mm
- JESTVUJÚCE MÚROVÍ Z PÓROBETÓNOVÝCH TVÁRNIC HR. 300 mm (2 MPa, 480 kg/m³ - NAPR. YTONG, PORFIX..) + ZATEPLENÉ DOSKAMI Z MINERÁLNEJ VLNY hr.100 mm
- NOVÉ MÚROVÍ Z PÓROBETÓNOVÝCH TVÁRNIC HR. 300 mm (2 MPa, 480 kg/m³ - NAPR. YTONG, PORFIX..) + ZATEPLENÉ DOSKAMI Z MINERÁLNEJ VLNY hr.100 mm
- ŽELEZOBETÓNOVÉ KONŠTRUKCIE - VŠ ČASŤ STATIKA

POZNÁMKY POŽIARNEJ OCHRANY :

- HASIACI PRÍSTROJ - PRÁŠKOVÝ 6kg
- NÚDZOVÉ OSVETLENIE S VLASTNÝM ZDROJOM (SVIETIVOSŤ MIN. 1hod)

LEGENDA MIESTNOSTÍ

Č.M.	NÁZOV MIESTNOSTI	PLOCHA (m²)	Č.P.	PODLAHA	STENY	STROP	POZNÁMKA
101	PRÍSTREŠOK - TERASA	64,64	P5	ZÁMKOVÁ DLAŽBA	-	-	
102	SKLAD KOČÍKY	8,48	P5	ZÁMKOVÁ DLAŽBA	-	-	
103	ZÁDVERIE	4,47	P1	KERAMICKÁ DLAŽBA - GRESS	OMIETKA, DISPERZNÁ MALBA	SK PODHĽAD	
104	SKLAD-DOST	10,60	P2	CEMENTOVÝ POTER	OMIETKA, DISPERZNÁ MALBA	DISPERZNÁ MAĽBA	
105	CHODBA+ŠATŇA	27,38	P1	KERAMICKÁ DLAŽBA - GRESS	OMIETKA, DISPERZNÁ MALBA	SK PODHĽAD	
106	VSTUP DEŤÍ - CHODBA	9,68	P3	PVC+KER.SOKLÍK 100mm	OMIETKA, DISPERZNÁ MAĽBA	DISPERZNÁ MAĽBA	
107	CHODBA	11,97	P4	KOBEREC NA PVC+KER.SOKLÍK 100mm	OMIETKA, DISPERZNÁ MAĽBA	DISPERZNÁ MAĽBA	
108	SKLAD	2,71	P7	TERAZZOVÁ DLAŽBA+KER.SOKLÍK 100mm	OMIETKA, DISPERZNÁ MAĽBA	DISPERZNÁ MAĽBA	
109	KUCHYŇKA	4,97	P3	PVC+KER.SOKLÍK 100mm	OMIETKA, DISPERZNÁ MAĽBA	DISPERZNÁ MAĽBA	KERAM.OBKLAD V.=1800mm
110	NÁKLADNÝ VÝŤAH	3,08	P6	CEMENTOVÝ POTER	OMIETKA, DISPERZNÁ MAĽBA	DISPERZNÁ MAĽBA	
111	WC	0,88	P5	KERAMICKÁ DLAŽBA+KER.SOKLÍK 100mm	OMIETKA, DISPERZNÁ MAĽBA	DISPERZNÁ MAĽBA	
112	WC DEŤI	4,65	P3	PVC+KER.SOKLÍK 100mm	OMIETKA, DISPERZNÁ MAĽBA	DISPERZNÁ MAĽBA	KERAM.OBKLAD V.=1800mm
113	UMYVÁRKA DEŤI	5,78	P3	PVC+KER.SOKLÍK 100mm	OMIETKA, DISPERZNÁ MAĽBA	DISPERZNÁ MAĽBA	KERAM.OBKLAD V.=1800mm
114	KANCELÁRIA RIADITEĽKY	9,51	P3	PVC+KER.SOKLÍK 100mm	OMIETKA, DISPERZNÁ MAĽBA	DISPERZNÁ MAĽBA	
115	SKLAD	3,80	P7	TERAZZOVÁ DLAŽBA+KER.SOKLÍK 100mm	OMIETKA, DISPERZNÁ MAĽBA	DISPERZNÁ MAĽBA	
116	SKLAD	0,67	P5	KERAMICKÁ DLAŽBA+KER.SOKLÍK 100mm	OMIETKA, DISPERZNÁ MAĽBA	DISPERZNÁ MAĽBA	
117	PREDSIEŇ-HYGIENA	4,72	P5	KERAMICKÁ DLAŽBA+KER.SOKLÍK 100mm	OMIETKA, DISPERZNÁ MAĽBA	DISPERZNÁ MAĽBA	KERAM.OBKLAD V.=1800mm
118	WC	1,19	P5	KERAMICKÁ DLAŽBA+KER.SOKLÍK 100mm	OMIETKA, DISPERZNÁ MAĽBA	DISPERZNÁ MAĽBA	
118	WC	1,19	P5	KERAMICKÁ DLAŽBA+KER.SOKLÍK 100mm	OMIETKA, DISPERZNÁ MAĽBA	DISPERZNÁ MAĽBA	KERAM.OBKLAD V.=1800mm
119	UPRATOVAČKA	1,19	P5	KERAMICKÁ DLAŽBA+KER.SOKLÍK 100mm	OMIETKA, DISPERZNÁ MAĽBA	DISPERZNÁ MAĽBA	KERAM.OBKLAD V.=2000mm
120	JASEĽ 1.ST	64,81	P4	KOBEREC NA PVC	OMIETKA, DISPERZNÁ MAĽBA	DISPERZNÁ MAĽBA	
121	JASEĽ SPAĽŇA 1.ST	20,06	P4	KOBEREC NA PVC	OMIETKA, DISPERZNÁ MAĽBA	DISPERZNÁ MAĽBA	
122	JASEĽ 2.ST.	48,88	P4	KOBEREC NA PVC	OMIETKA, DISPERZNÁ MAĽBA	DISPERZNÁ MAĽBA	
123	JASEĽ SPAĽŇA 2.ST	11,17	P4	KOBEREC NA PVC	OMIETKA, DISPERZNÁ MAĽBA	DISPERZNÁ MAĽBA	
124	SKLAD	2,83	P5	KERAMICKÁ DLAŽBA+KER.SOKLÍK 100mm	OMIETKA, DISPERZNÁ MAĽBA	DISPERZNÁ MAĽBA	
125	ZÁDVERIE	5,26	P1	KERAMICKÁ DLAŽBA - GRESS	OMIETKA, DISPERZNÁ MAĽBA	SK PODHĽAD	
126	SKLAD	5,12	P5	KERAMICKÁ DLAŽBA+KER.SOKLÍK 100mm	OMIETKA, DISPERZNÁ MAĽBA	DISPERZNÁ MAĽBA	

K čítaniu: ... 27.07.2015 ... Ing. arch. ...

±0,000 = EXISTUJÚCA PODLAHA 1.NP

GENERÁLNY PROJEKTANT / GENERAL DESIGNER	ING.ARCH. MIROSLAV ROHAL **PROMIRON - projekčná kancelária** Budovateľská 34 066 01 HUMENNÉ, SLOVAK REPUBLIC TEL.: +421 (0)57 778 32 82 FAX: +421 (0)57 778 32 82	ČASŤ PROJEKTU / PART	**ARCHITEKTÚRA**
		VYPRACOVAL / ELABORATED BY	ING.ARCH. MARTIN HAKOŠ ING.PETER BEREŠ, ING.ARCH. MIROSLAV ROHAL
HLAVNÝ RIEŠ. PROJEKTU / PROJECT ENGINEER	ING.ARCH. MIROSLAV ROHAL	ZODPOVEDNÝ PROJEKTANT / RESPONSIBLE	ING.PETER BEREŠ
NÁZOV ZÁKAZKY / JOB TITLE	**REKONŠTRUKCIA PREDŠKOLSKÉHO ZARIADENIA AURA**		
INVESTOR / CLIENT	OBČIANSKE ZDRUŽENIE AURA, ul. Třebíčska č.13 066 01 HUMENNÉ		
MIESTO STAVBY / PROJECT ADDRESS	K.Ú. HUMENNÉ, sídl. III. ul.Třebíčska č. 13 P.ČKN 6700/5		
STUPEŇ PROJEKTU / PROJECT STAGE	JEDNOSTUPŇOVÝ PROJEKT	STAVEBNÝ OBJEKT / BUILDING	**SO-01 HLAVNÝ OBJEKT**
NÁZOV VÝKRESU / DRAWING NAME	**NOVÝ STAV - PÔDORYS 1.NP**		

KÓD VÝKRESU / DRAWING CODE	ČÍSLO ZÁKAZKY / JOB No.	STUPEŇ PROJEKTU / PROJECT STAGE	STAVEBNÝ OBJEKT / BUILDING No.	ČASŤ / PART	FORMÁT / FORMAT	MIERKA / SCALE	SADA / SET	DÁTUM / DATE	VÝKRES č. / DRAWING No.	REVÍZIA / REVISION
		JP	SO-01	E1.1 - ASR	8 A4	150	1 / 1	01/2015	07	A

Projekt Ing. Peter Bc. autorizovaný stavebný inžinier 1254 * A1 autorizačné overenie