


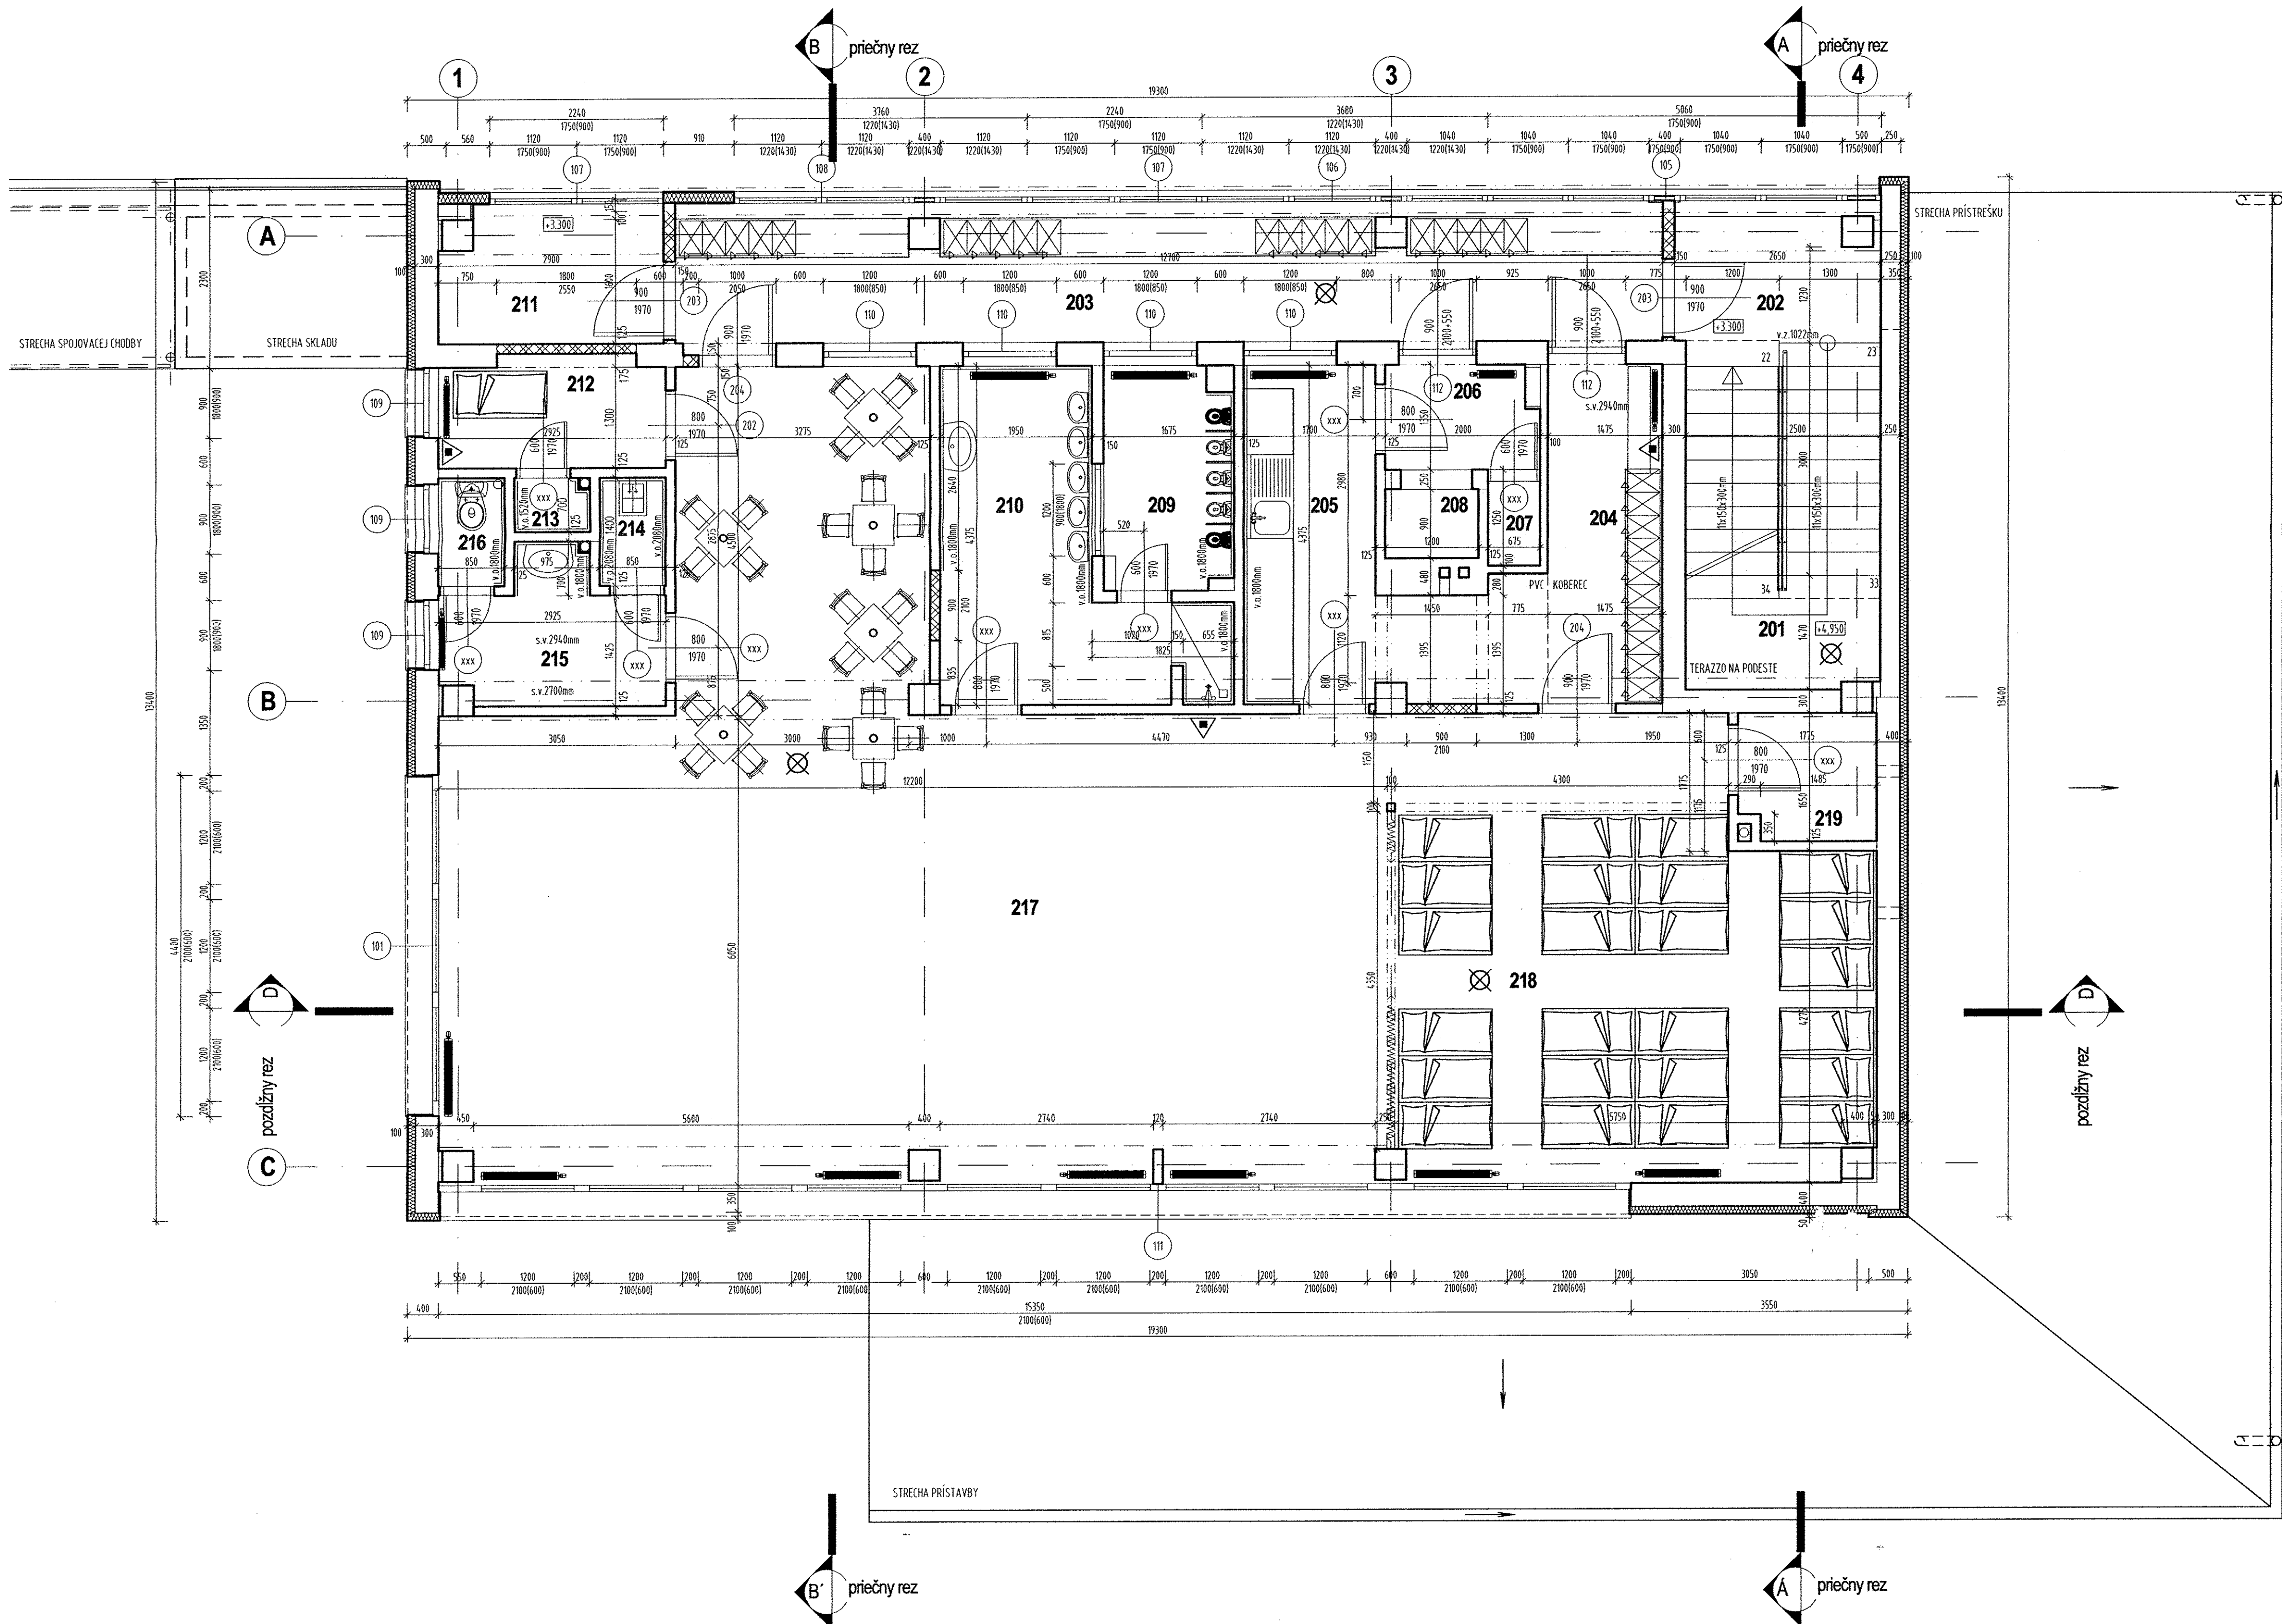

POZNÁMKY:

- PRED REALIZÁCIOU JE POTREBNÉ ZAMERÁŤ DIMENZIE JEJŠTUVJÚCEJ STAVBY A PREVERÍŤ ICH SKUTOČNOSŤ S REALIZAČNOU PD
- ROZMERY ZISTENÉ NA STAVBE OPROTI PD JE NÚTNÉ V TECHNICKOM RIEŠENÍ ODSÚHLAŠŤ S PROJEKTANTOM A AUTOROM STAVBY, EŠTE PRED STAVBY
- DODRŽIAVAŤ VŠETKY PLATNÉ NORMY
- VŠETKY ROZMERY VYPŇAŤVAJÚCE Z PD PRED VÝROBU A ZAPOČÍŤ PRÁČ PREMERAŤ NA STAVBE (VÝŠKOVÉ A DĹŽKOVÉ ROZMERY KONTROLOVAŤ
- PROJEKTANT NENIESE ŽADNOU ZODPOVEDNOSŤ ZA ZMENY OSKUTOČNÉ BEZ JEHO PÍSOMNÉHO SOHLASU
- ZHOTOVITEĽ JE POVINNÝ BEZODKLADNE INFORMOVAŤ PROJEKTANTA O ZISTENÝCH CHYBÁCH V DOKUMENTÁCI
- VŠETKY ZMENY A ÚPRÁVY MATERIÁLOVÉHO RIEŠENIA PRED REALIZÁCIU PRÁČ ODSÚHLAŠŤ S PROJEKTANTOM PRÍSLUŠNÉJ PROFESIE, VRÁTANE PRÁČ
- STAVEBNÉ RIEŠENIE JE NÚTNÉ KODORDINOVAŤ S PD JEJNUTIVÝCH PROFESÍ

LEGENDA MATERIÁLOV

- SENDOVÝ PANEĽ S VÝPLŇOU Z MINERÁLNEJ VĽNY, OBOJSTRANNE POPLASTOVANÝ PLECH hr. 150 mm
- MURIVO Z PÓRBETÓNÝCH TVÁRNIC HR. 150 mm (2 MPa, 480 kg/m³ - NAPR. YTONG, POREFIX.)
- ZAMUROVANIE OTVOROV Z PÓRBETÓNÝCH TVÁRNIC HR. 125 mm (2 MPa, 480 kg/m³ - NAPR. YTONG, POREFIX.)
- SÁDKOKARTÓNOVÁ PŘEČKA hr.100, 150 mm - PROFILY CW, OBOJSTRANNE DOSKY 12,5 mm + VLOŽENÁ MINER. VĽNA 70 mm
- JEŠTUVJÚCE MURIVO Z PÓRBETÓNÝCH TVÁRNIC HR. 300 mm (2 MPa, 480 kg/m³ - NAPR. YTONG, POREFIX.)
- ZATEPLENIE DOSKAMI Z MINERÁLNEJ VĽNY hr.100 mm
- NOVÉ MURIVO Z PÓRBETÓNÝCH TVÁRNIC HR. 300 mm (2 MPa, 480 kg/m³ - NAPR. YTONG, POREFIX.)
- ZATEPLENIE DOSKAMI Z MINERÁLNEJ VĽNY hr.100 mm
- ŽELEZOBETÓNOVÉ KONŠTRUKCIE - VÍD ČASŤ STATIKA

POZNÁMKY POŽIARNEJ OCHRANY:

- △ - HASIACI PRÍSTROJ - PRÁŠKOVÝ 6kg
- ⊗ - NÚDZOVÉ OSVETLENIE S VLASTNÝM ZDROJOM ISVETNOSTI MIN 1hod

LEGENDA MIESTNOSTÍ

Č. M.	NÁZOV MIESTNOSTI	PLOCHA (m ²)	Č. P.	PODLAHA	STĚNY	STROP	POZNÁMKA
201	SCHODY	10,76	P2	PVC STUPNE/TERAZO PODESTA	OMIETKA, UMYVATEĽNÁ MALBA	DISPERZNÁ MALBA	KERAM.SOKEL V=100mm
202	PODESTA SCHODISKÁ	4,91	P2	PVC STUPNE/TERAZO PODESTA	OMIETKA, UMYVATEĽNÁ MALBA	DISPERZNÁ MALBA	KERAM.SOKEL V=100mm
203	CHODBA - ŠATŇA	22,74	P1	KERAMICKÁ DĽÁŽBA	OMIETKA, DISPERZNÁ MALBA	DISPERZNÁ MALBA	KERAM.SOKEL V=100mm
204	VSTUP DETÍ - CHODBA ŠATŇA	9,80	P3	KOBEREČ NA PVC	OMIETKA, DISPERZNÁ MALBA	DISPERZNÁ MALBA	PVC SOKĽÍK 50mm
205	KUCHYŇKA	7,44	P3	PVC	OMIETKA, DISPERZNÁ MALBA	DISPERZNÁ MALBA	KERAM.OBKĽAD V=1800mm
206	ZÁDVERIE	2,71	P7	KERAMICKÁ DĽÁŽBA	OMIETKA, DISPERZNÁ MALBA	DISPERZNÁ MALBA	KERAM.SOKEL V=100mm
207	TECHNICKÁ MIESTNOSŤ	0,74	P5	KERAMICKÁ DĽÁŽBA	OMIETKA, DISPERZNÁ MALBA	DISPERZNÁ MALBA	KERAM.SOKEL V=100mm
208	NÁKLADNÝ VÝŤAH	1,08	P6	-	OMIETKA, DISPERZNÁ MALBA	DISPERZNÁ MALBA	KERAM.SOKEL V=100mm
209	WC DETÍ	4,70	P3	KERAMICKÁ DĽÁŽBA	OMIETKA, DISPERZNÁ MALBA	DISPERZNÁ MALBA	KERAM.OBKĽAD V=1800mm
210	UMYVÁRKA DETÍ	10,86	P3	KERAMICKÁ DĽÁŽBA	OMIETKA, DISPERZNÁ MALBA	DISPERZNÁ MALBA	KERAM.OBKĽAD V=1800mm
211	SKĽAD	4,95	P1	KERAMICKÁ DĽÁŽBA	OMIETKA, DISPERZNÁ MALBA	DISPERZNÁ MALBA	KERAM.SOKEL V=100mm
212	IZOLÁČKA	4,12	P7	KERAMICKÁ DĽÁŽBA	OMIETKA, DISPERZNÁ MALBA	DISPERZNÁ MALBA	KERAM.SOKEL V=100mm
213	SKĽAD	0,66	P5	KERAMICKÁ DĽÁŽBA	OMIETKA, DISPERZNÁ MALBA	DISPERZNÁ MALBA	KERAM.OBKĽAD V=1520mm
214	UPRATOVÁČKA	1,19	P5	KERAMICKÁ DĽÁŽBA	OMIETKA, DISPERZNÁ MALBA	DISPERZNÁ MALBA	KERAM.OBKĽAD V=2080mm
215	PREDSEŇ-HYGIENA	4,71	P5	KERAMICKÁ DĽÁŽBA	OMIETKA, DISPERZNÁ MALBA	DISPERZNÁ MALBA	KERAM.OBKĽAD V=1800mm
216	WC	1,19	P5	KERAMICKÁ DĽÁŽBA	OMIETKA, DISPERZNÁ MALBA	DISPERZNÁ MALBA	KERAM.OBKĽAD V=1800mm
217	HERŇA	93,43	P4	LAMNÁTOVÁ/DREVENNÁ	OMIETKA, DISPERZNÁ MALBA	DISPERZNÁ MALBA	SOKĽOVÁ LIŠŤA
218	SPÁĽŇA	28,93	P4	LAMNÁTOVÁ/DREVENNÁ	OMIETKA, DISPERZNÁ MALBA	DISPERZNÁ MALBA	SOKĽOVÁ LIŠŤA
219	SKĽAD	2,83	P5	KERAMICKÁ DĽÁŽBA	OMIETKA, DISPERZNÁ MALBA	DISPERZNÁ MALBA	KERAM.SOKEL V=100mm

±0,000 = EXISTUJÚCA PODLAHA 1.NP

GENÉRALNÝ PROJEKTANT GENERAL DESIGNER	ING.ARCH. MIROSLAV ROHAL PROMIRON - projektčná kancelária 066 01 HUMENNÉ, SLOVAK REPUBLIC TEL.: +421 (0)57 778 32 82 FAX: +421 (0)57 778 32 82	ČASŤ PROJEKTU PART	ARCHITEKTÚRA
HLAVNÝ NÁČRTEK PROJECT FLOORPLAN	ING.ARCH. MIROSLAV ROHAL	VÝPRAVDNÁ ELABORATED BY	ING.ARCH. MARTIN HAKOŠ ING.PETER BERES, ING.ARCH. MIROSLAV ROHAL
NÁZOV ZAKÁZKY JOB TITLE	REKONŠTRUKCIA PREDŠKOLSKÉHO ZARIADENIA AURA	ZODPOVEDNÝ PROJEKTANT RESPONSIBLE	ING.PETER BERES
INVESTOR CLIENT	OBČIANSKE ZDRUŽENIE AURA, ul. Třebíčska č 13 066 01 HUMENNÉ		
MESTO STAVBY PROJECT ADDRESS	K.Ú. HUMENNÉ, sídl. III. ul. Třebíčska č 13 P.Č.K.M. 6700/5		
STUPŇ PROJEKTU PROJECT STAGE	JEDNOSTUPŇOVÝ PROJEKT	STAVENÝ OBJEKT BUILDING NO.	SO-01 HLAVNÝ OBJEKT
NÁZOV VÝROBU DRAWING NAME	NOVÝ STAV - PÓDORYS 2.NP	DATUM DATE	01/2013
KÓD VÝROBU DRAWING CODE	JP	STUPŇ PROJEKTU PROJECT STAGE	SO-01
ČÍSLO ZAKÁZKY JOB NO.	E1.1 - ASR	ČASŤ PART	8 A4
STUPŇ PROJEKTU PROJECT STAGE	SO-01	FORMÁT SCALE	1:50
DATUM DATE	01/2013	VÝROBČÍ DRAWING NO.	08
REVIZIA REVISION	A		