

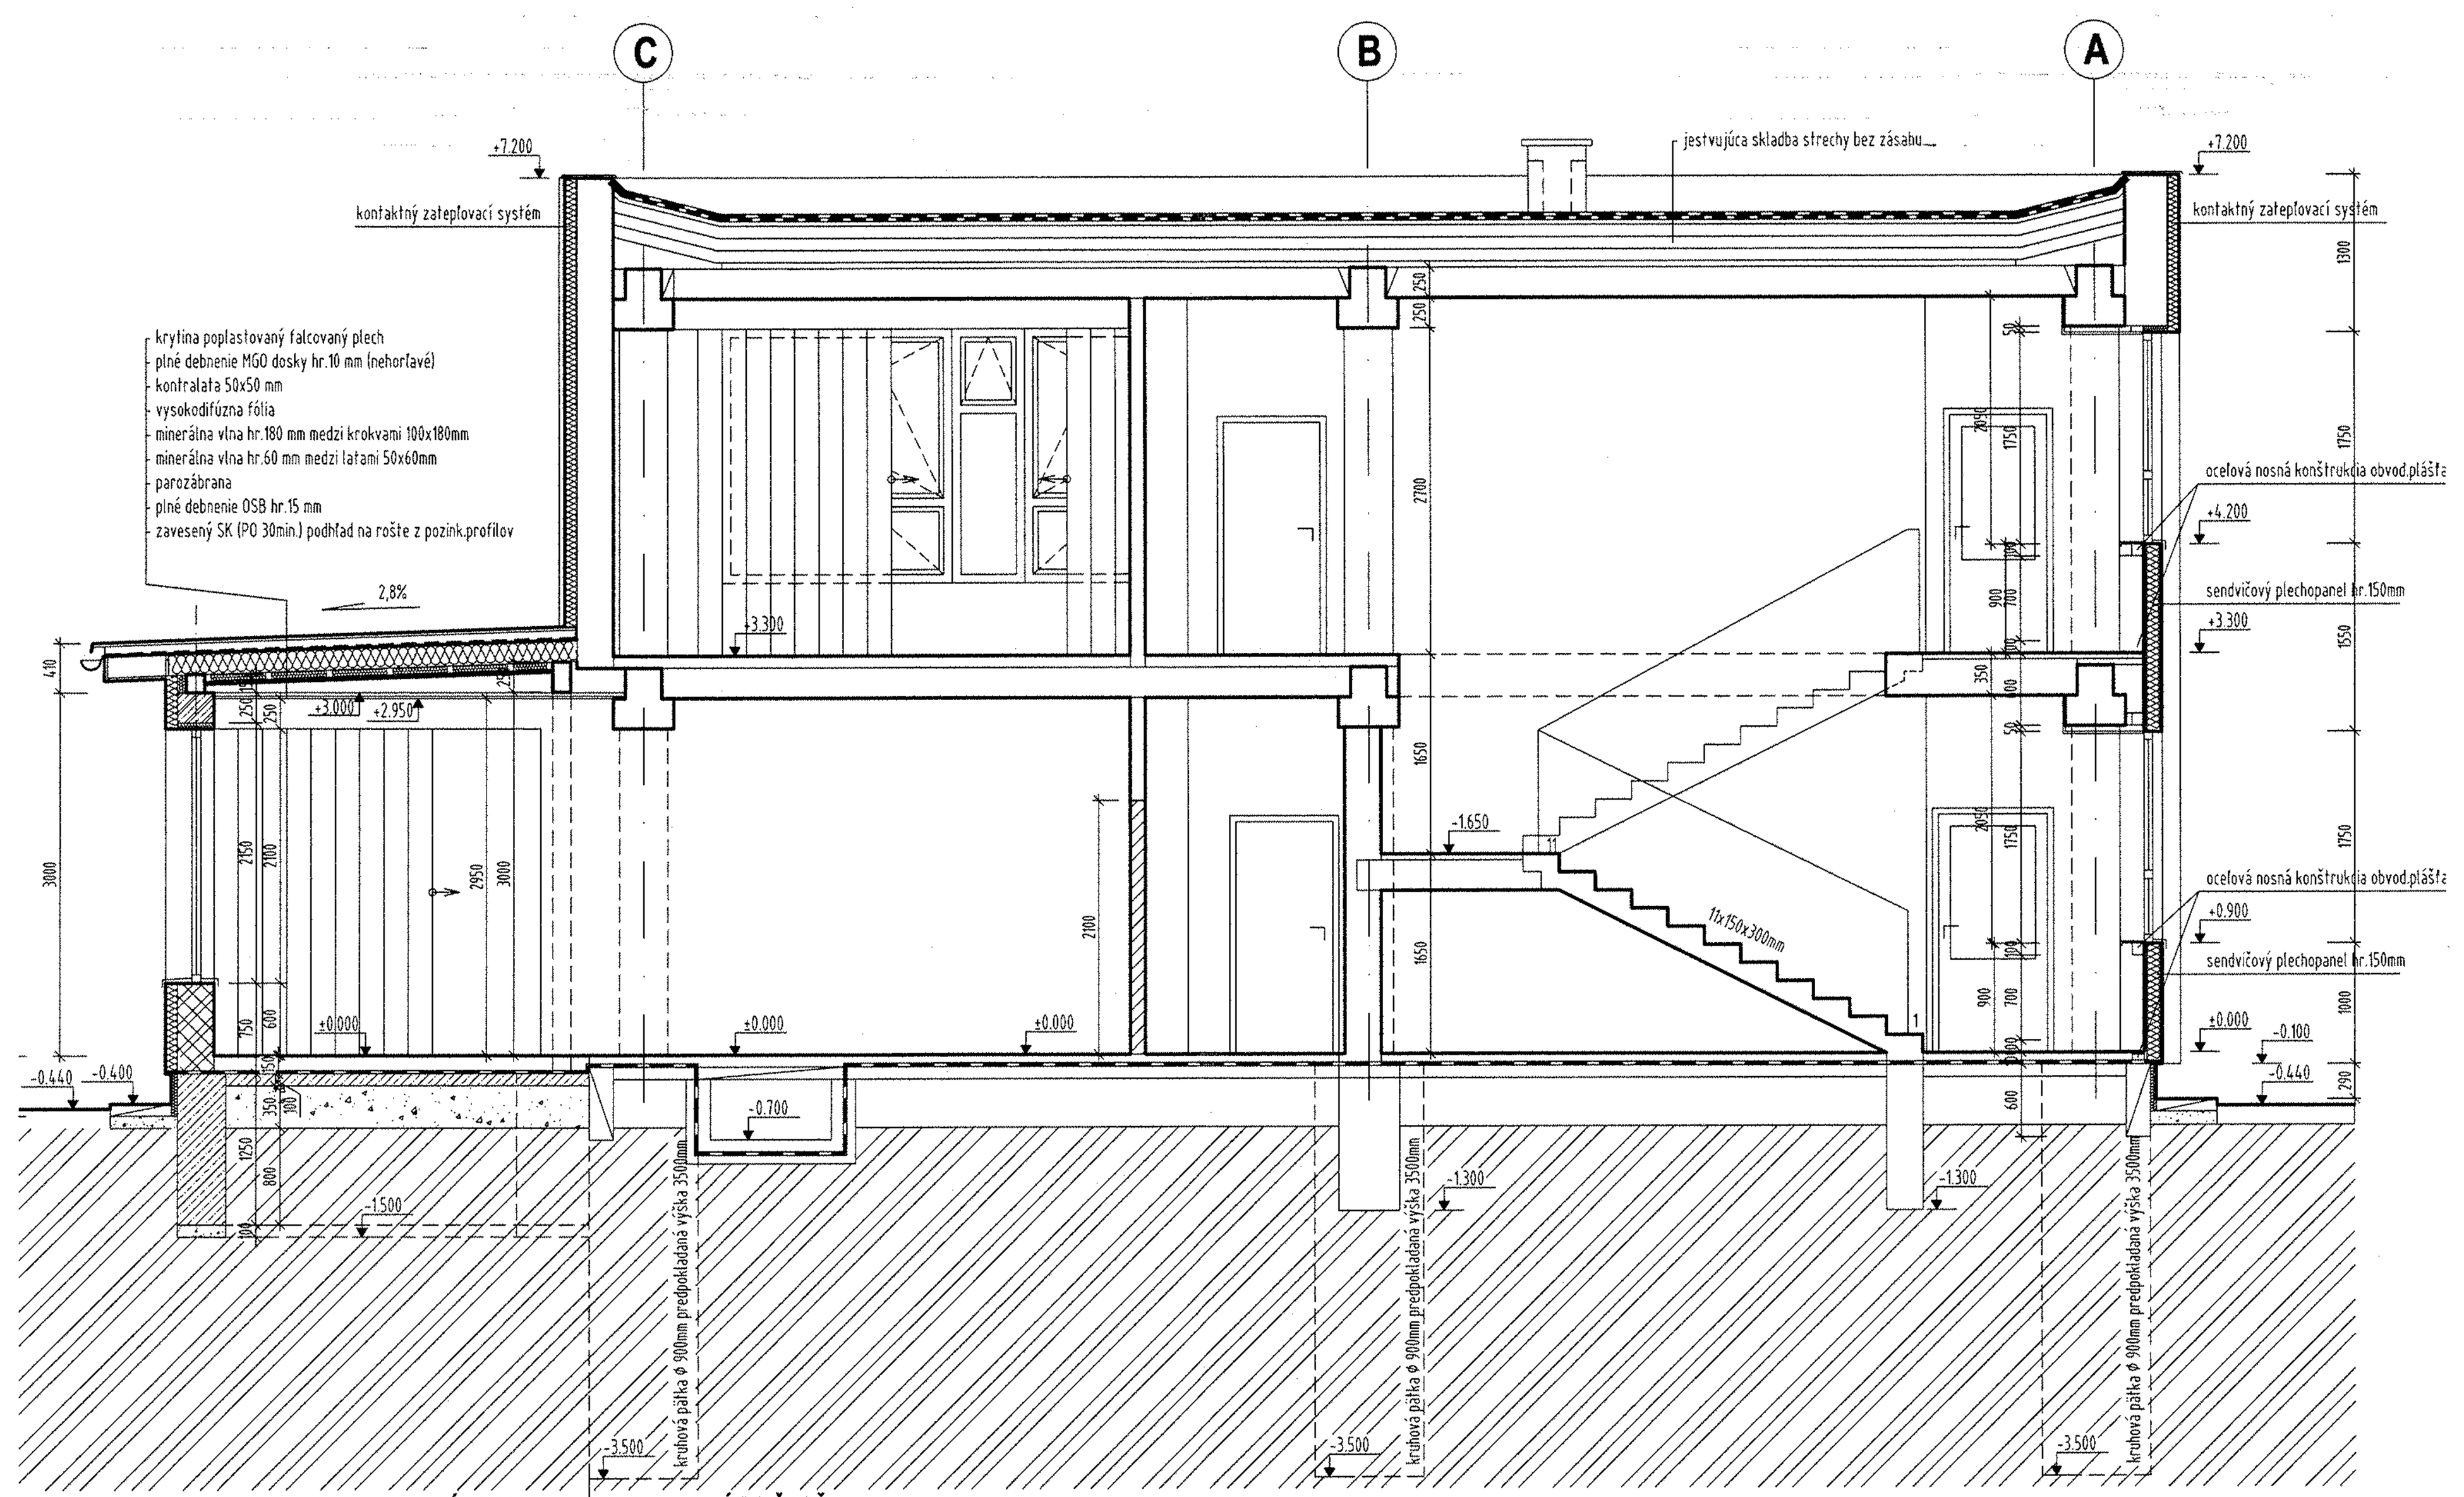



REZ: A-A´

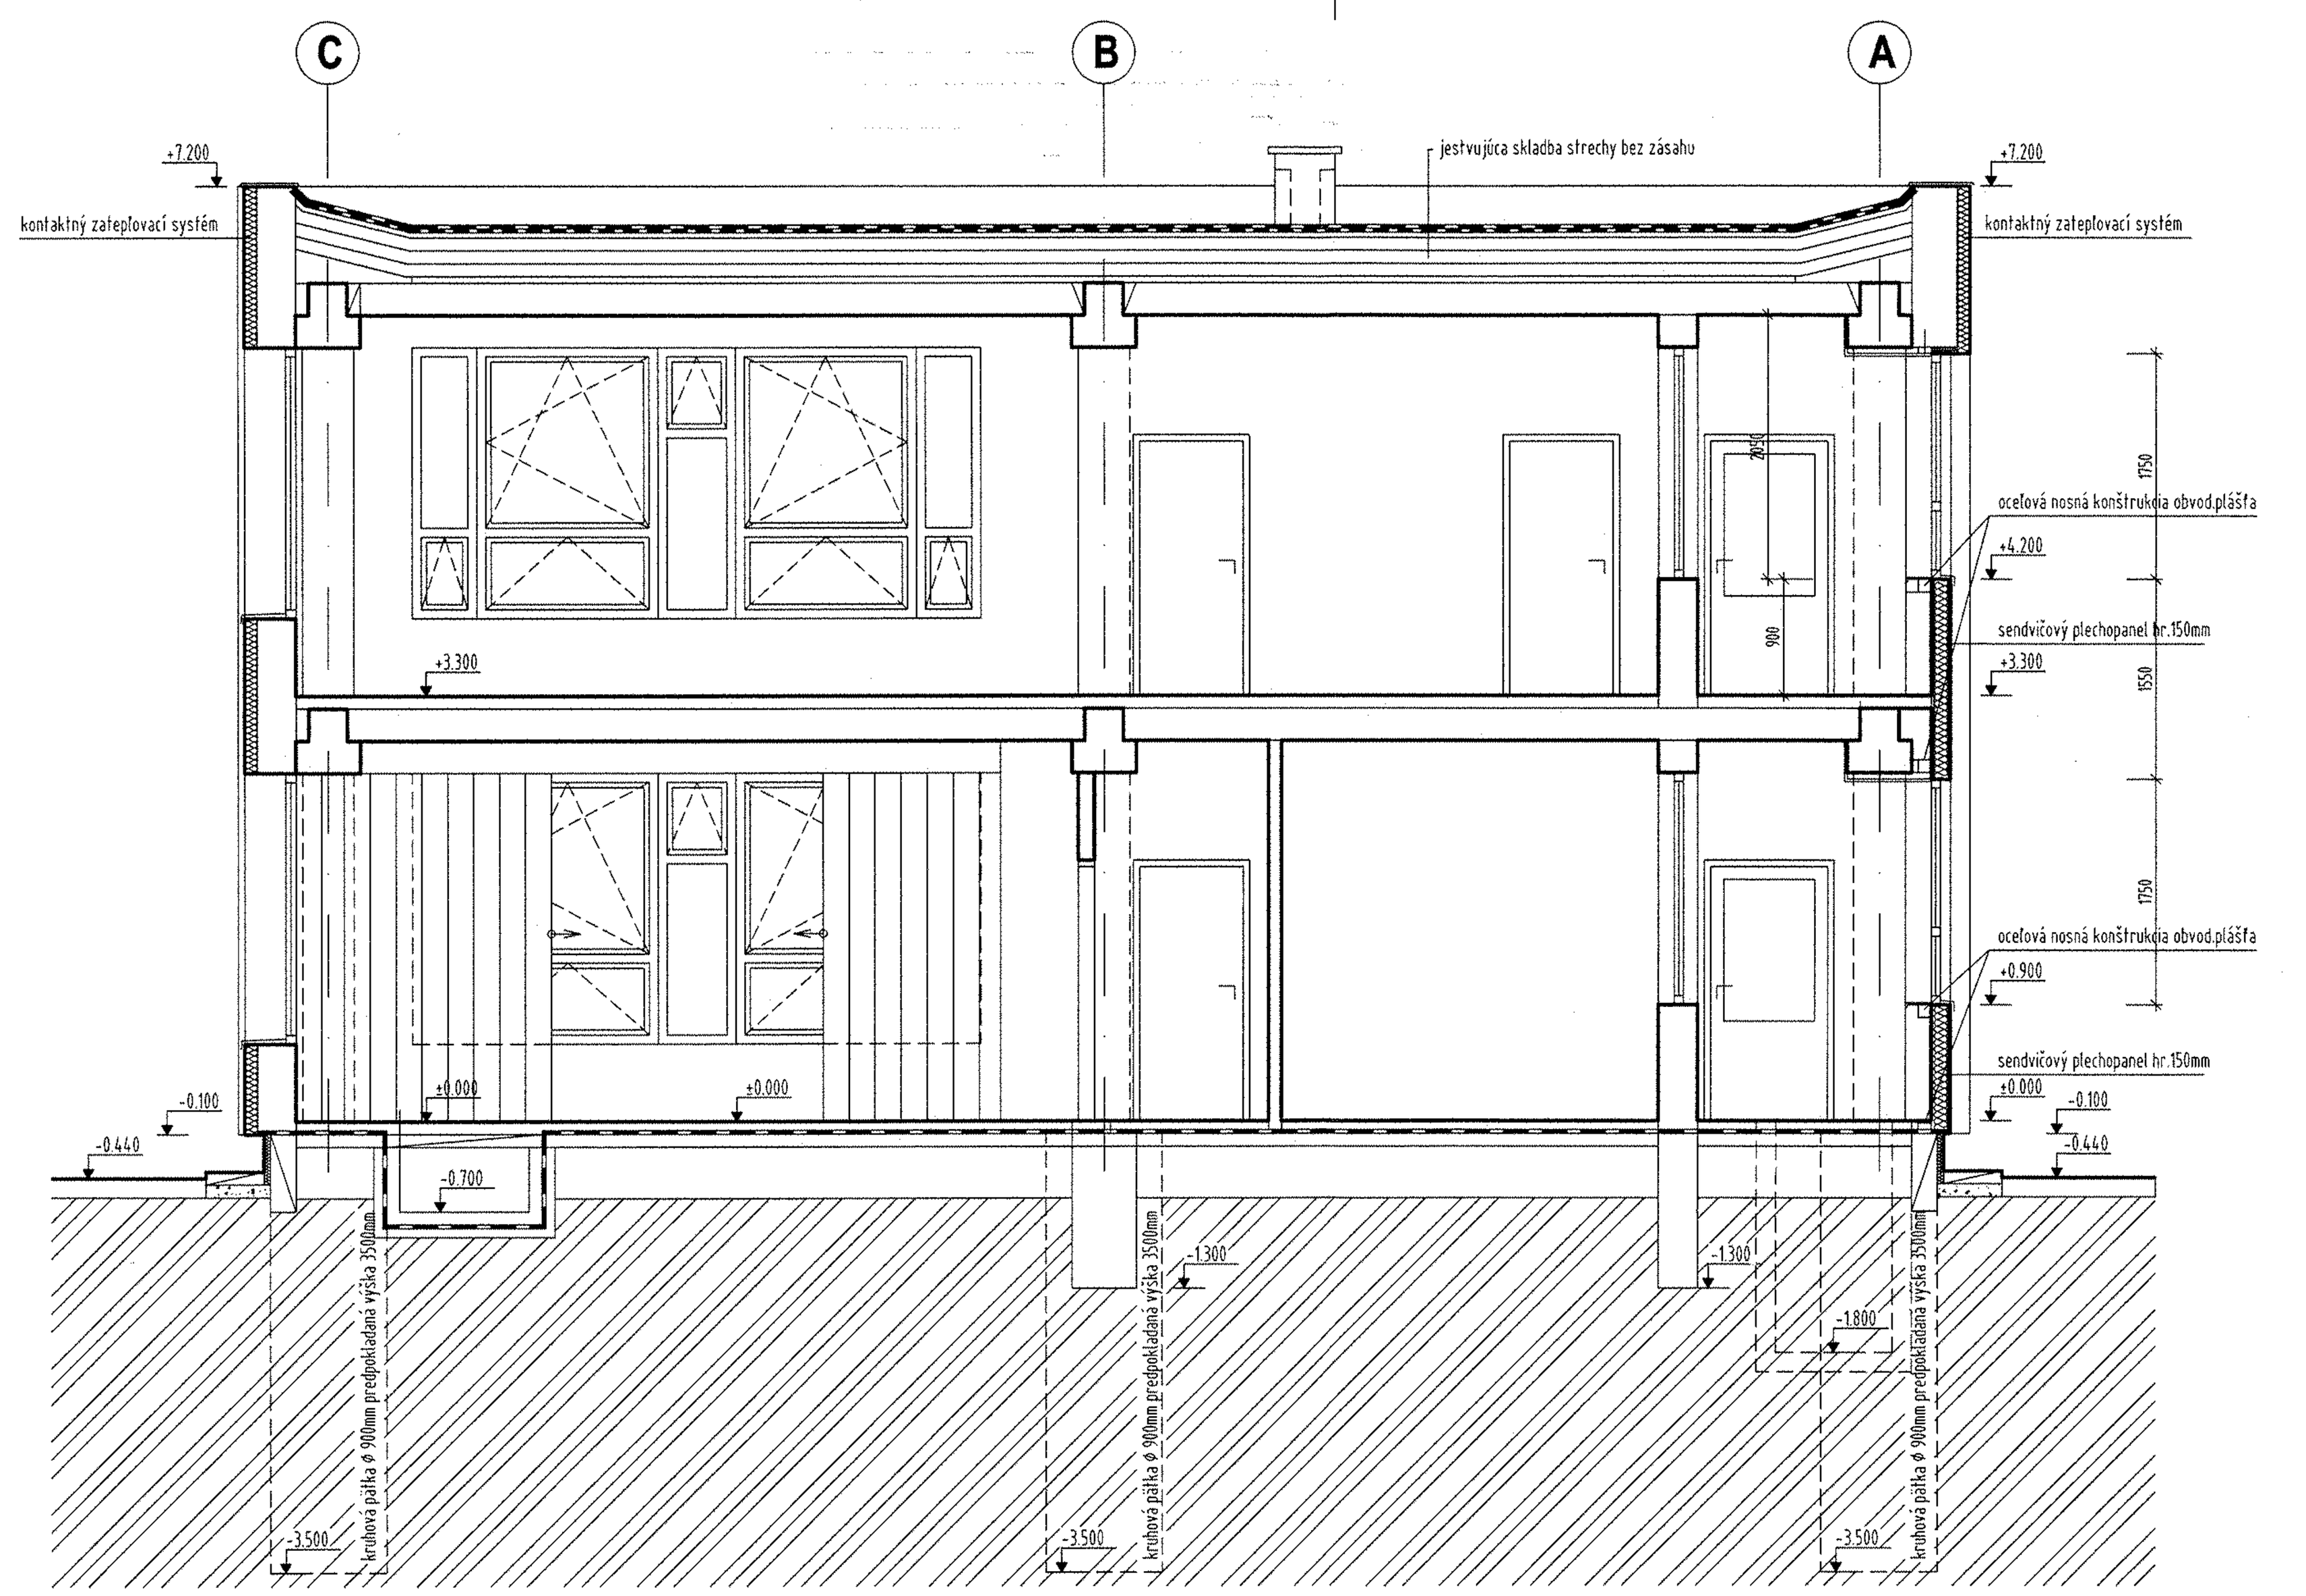


REZ: B-B´

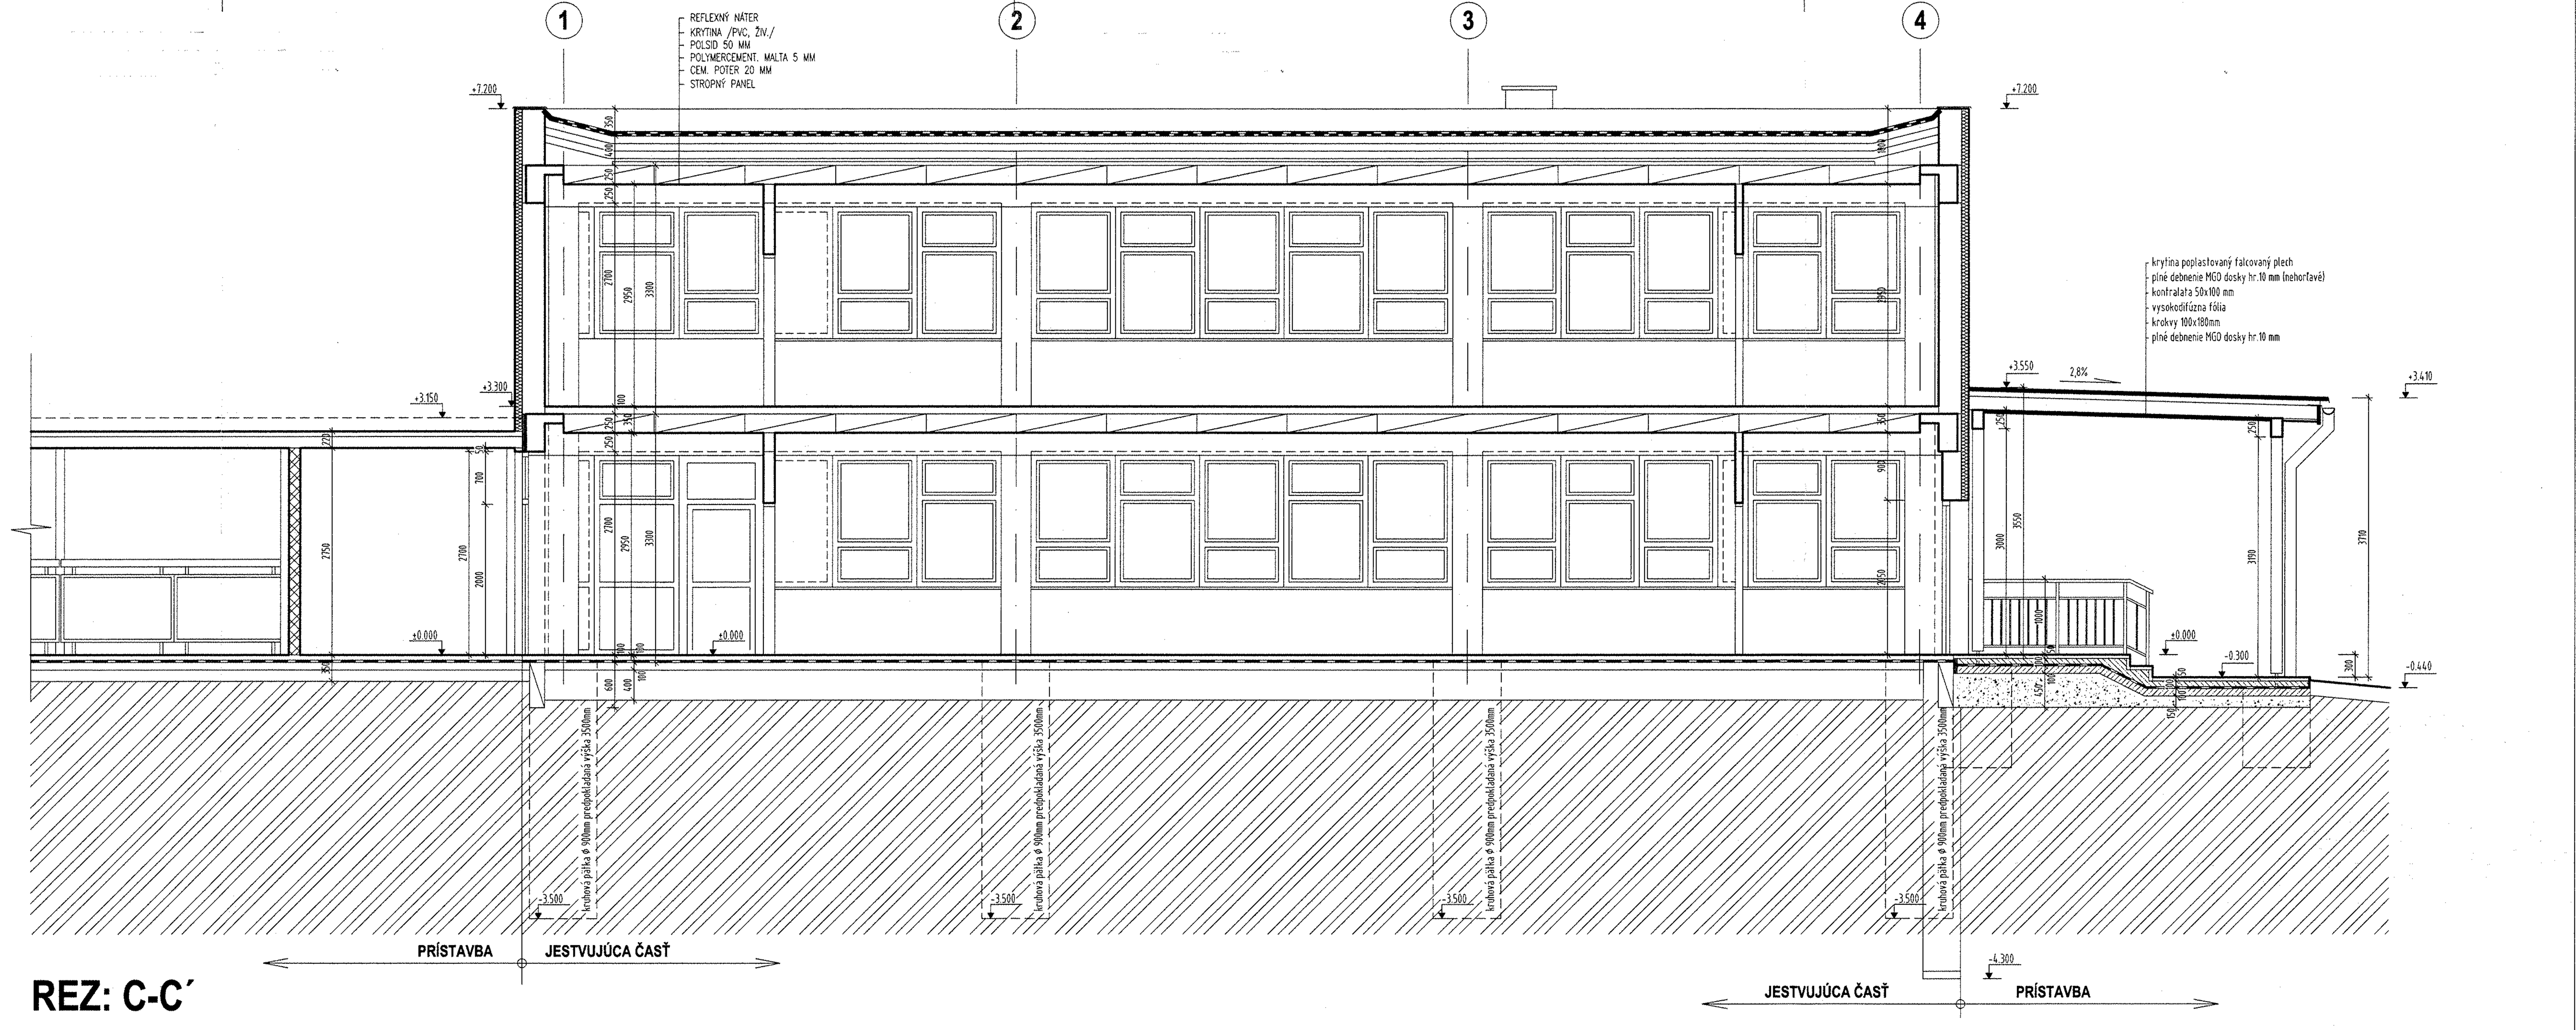

REZ: C-C´

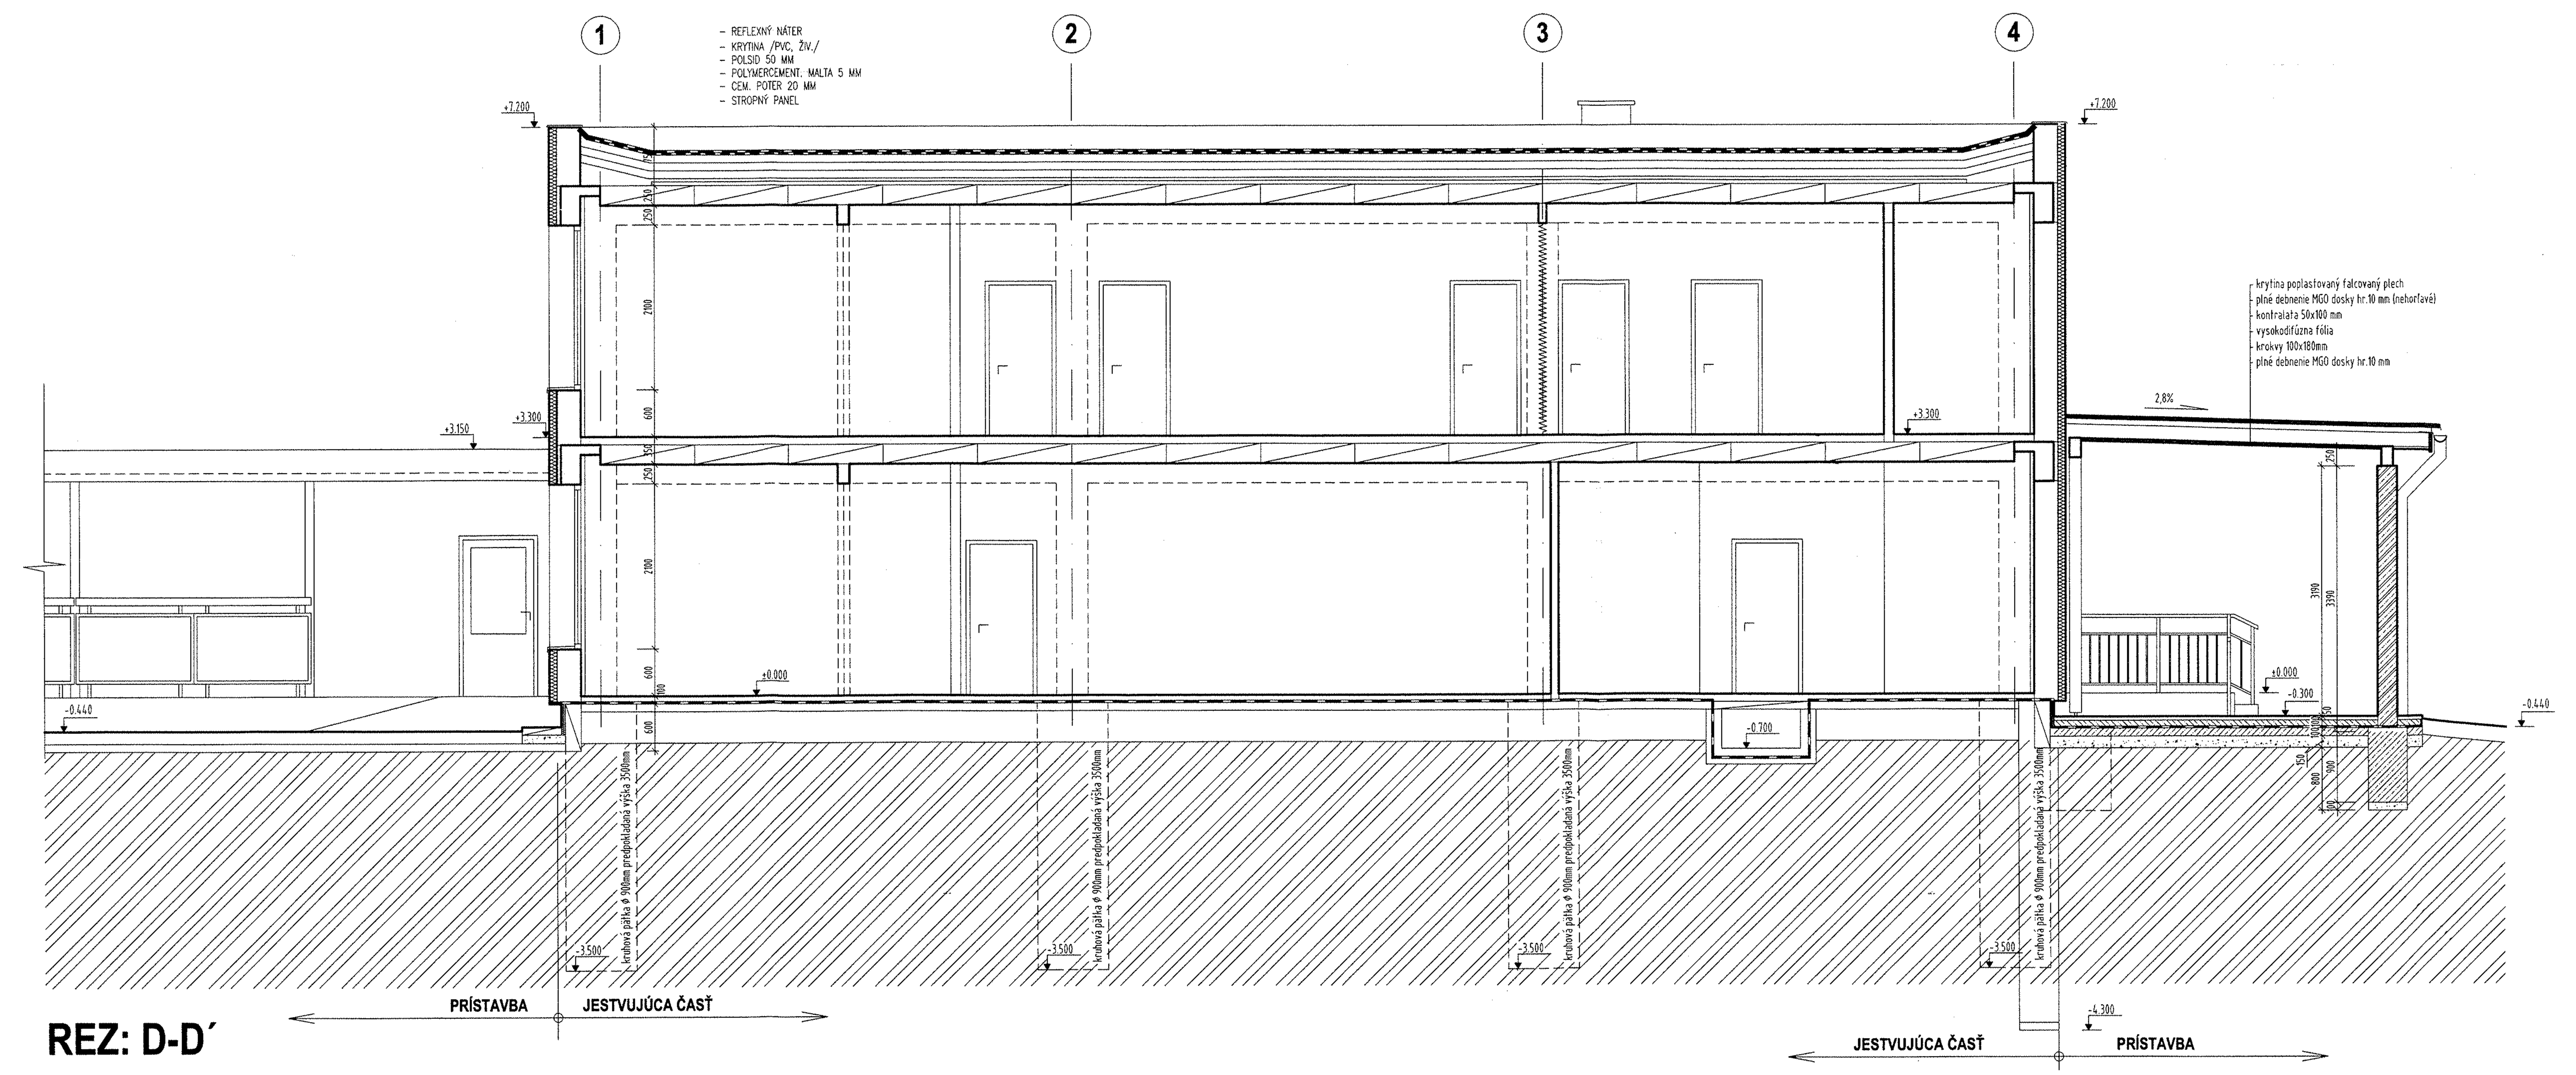

REZ: D-D´

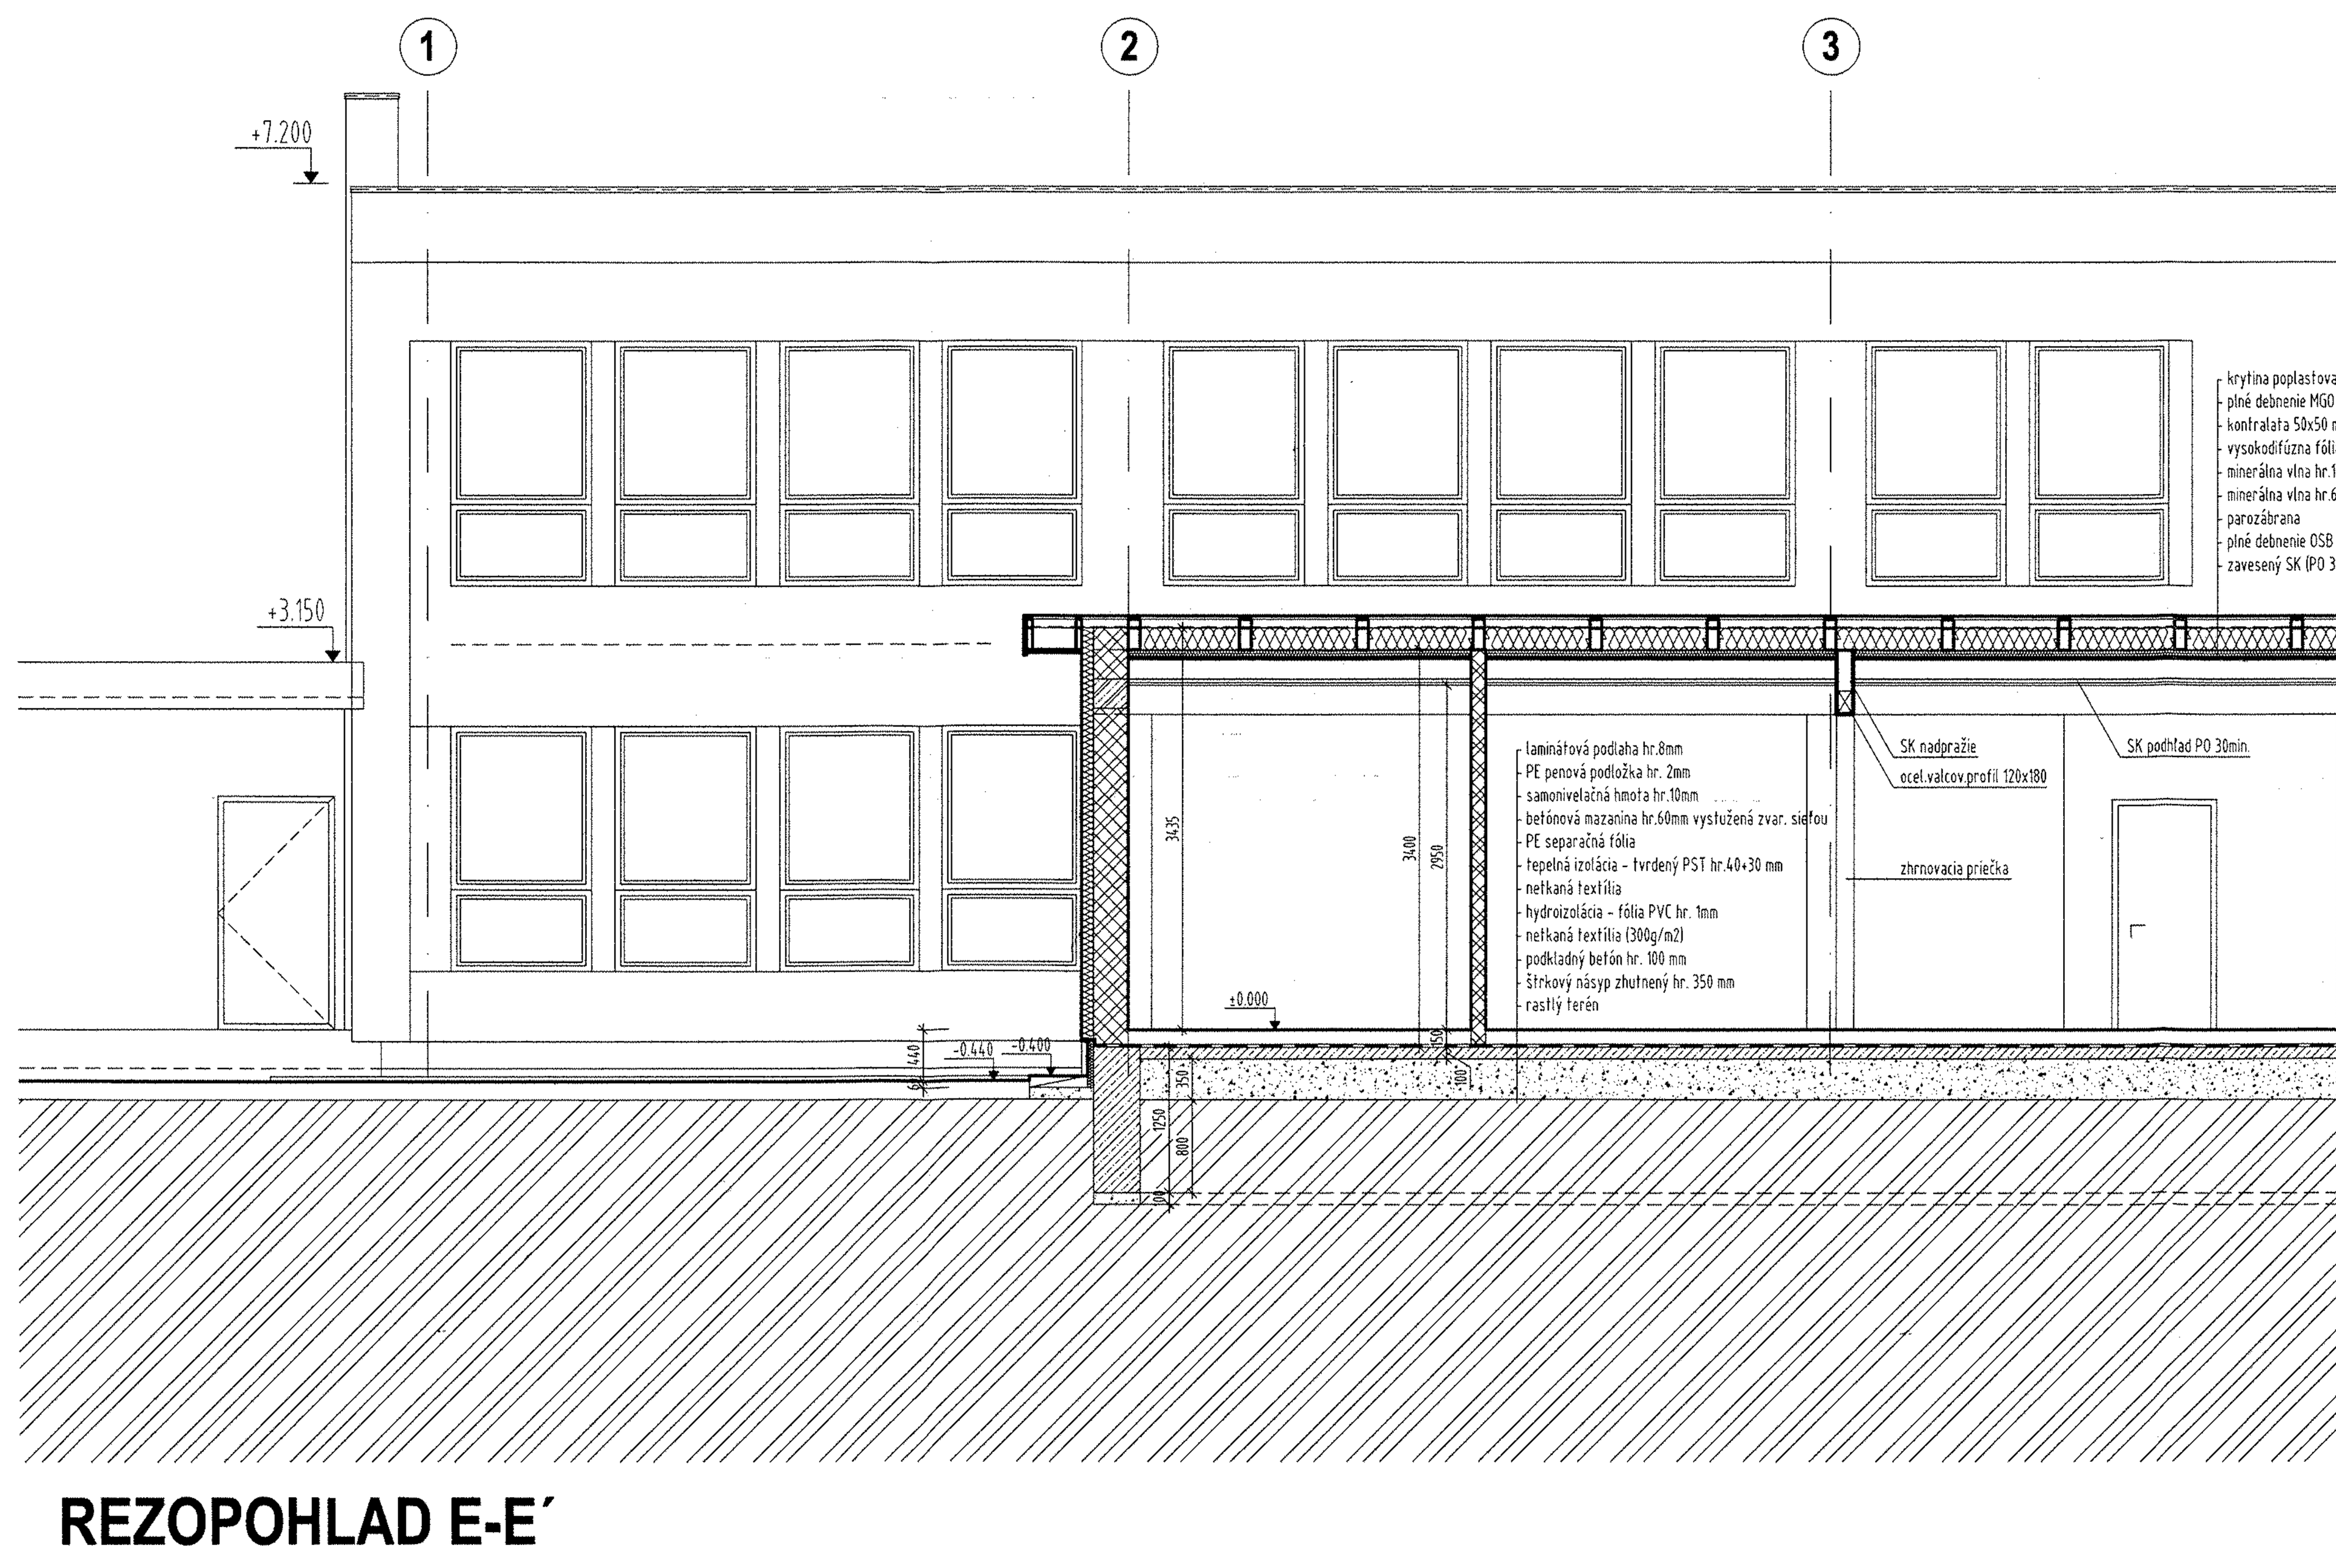

REZOPOHLAD E-E´

POZNÁMKY:

- PRED REALIZÁCIOU JE POTREBNÉ ZAMERAŤ DIMEZIE JESTVUJÚCEJ STAVBY A PREVERIŤ ICH SKUTOČNOSŤ S REALIZAČNOU PD
- ROZDIELY ZISTENÉ NA STAVBE OPROTI PD JE NUTNÉ V TECHNICKOM RIEŠENÍ ODSÚHLASIŤ S PROJEKTANTOM A AUTOROM STAVBY, EŠTE PRED SAMOTNOU REALIZÁCIOU
- DODRŽIAVAŤ VŠETKY PLATNÉ NORMY
- VŠETKY ROZMERY VYPLÝVAJÚCE Z PD PRED VÝROBOU A ZAPOČATÍM PRÁC PREMERAŤ NA STAVBE (VÝŠKOVÉ A DĹŽKOVÉ ROZMERY KONTROLOVAŤ POČAS PRIEBEHU PRÁC)
- PROJEKTANT NENESIE ŽIADNU ZODPOVEDNOSŤ ZA ZMENY USKUTOČNENÉ BEZ JEHO PÍSOMNÉHO SÚHLASU
- ZHOTOVITEĽ JE POVINNÝ BEZODKLADNE INFORMOVAŤ PROJEKTANTA O ZISTENÝCH CHYBÁCH V DOKUMENTÁCII
- VŠETKY ZMENY A ÚPRAVY MATERIÁLOVÉHO RIEŠENIA PRED REALIZÁCIOU PRÁC ODSÚHLASIŤ S PROJEKTANTOM PRÍSLUŠNEJ PROFESIE, VRÁTANE PROJEKTANTA A AUTORA STAVBY
- STAVEBNÉ RIEŠENIE JE NUTNÉ KOORDINOVAŤ S PD JEDNOTLIVÝCH PROFESIÍ

LEGENDA MATERIÁLOV

- SENDVIČOVÝ PANEL S VÝPLŇOU Z MINERÁLNEJ VLNY, OBOJSTRANNE POPLASTOVANÝ PLECH hr. 150 mm
- MURIVO Z PÓROBETÓNOVÝCH TVÁRNIC HR. 150 mm, (2 MPa, 480 kg/m³ - NAPR. YTONG, PORFIX...)
- ZAMUROVANIE OTVOROV Z PÓROBETÓNOVÝCH TVÁRNIC HR. 125 mm, (2 MPa, 480 kg/m³ - NAPR. YTONG, PORFIX...)
- SÁDROKARTÓNOVÁ PRIEČKA hr.100, 150 mm - PROFILY CW, OBOJSTRANNE DOSKY 12,5 mm + VLOŽENÁ MINER. VLNA 70 mm
- JESTVUJÚCE MURIVO Z PÓROBETÓNOVÝCH TVÁRNIC HR. 300 mm (2 MPa, 480 kg/m³ - NAPR. YTONG, PORFIX...) + ZATEPLENIE DOSKAMI Z MINERÁLNEJ VLNY hr.100 mm
- NOVÉ MURIVO Z PÓROBETÓNOVÝCH TVÁRNIC HR. 300 mm (2 MPa, 480 kg/m³ - NAPR. YTONG, PORFIX...) + ZATEPLENIE DOSKAMI Z MINERÁLNEJ VLNY hr.100 mm
- ŽELEZOBETÓNOVÉ KONŠTRUKCIE - VIĎ ČASŤ STATIKA

±0,000 = EXISTUJÚCA PODLAHA 1.NP

GENERÁLNY PROJEKTANT / GENERAL DESIGNER	ING.ARCH. MIROSLAV ROHAL PROMIRON - projekčná kancelária Budovateľská 34 066 01 HUMENNÉ, SLOVAK REPUBLIC TEL.: +421 (0)57 778 32 82 FAX: +421 (0)57 778 32 82	ČASŤ PROJEKTU / PART	ARCHITEKTÚRA
		VYPRACOVAL / ELABORATED BY	ING.ARCH. MARTIN HAKOŠ ING.PETER BEREŠ, ING.ARCH. MIROSLAV ROHAL
HLAVNÝ INŽ. PROJEKTU / PROJECT ENGINEER	ING.ARCH. MIROSLAV ROHAL	ZODPOVEDNÝ PROJEKTANT / RESPONSIBLE	ING.PETER BEREŠ
NÁZOV ZÁKAZKY / JOB TITLE	REKONŠTRUKCIA PREDŠKOLSKÉHO ZARIADENIA AURA		
INVESTOR / CLIENT	OBČIANSKE ZDRUŽENIE AURA, ul. Třebíčska č.13 066 01 HUMENNÉ		
MIESTO STAVBY / PROJECT ADDRESS	K.Ú. HUMENNÉ, sídl. III. ul.Třebíčska č. 13 P.č.KN: 6700/5		
STUPEŇ PROJEKTU / PROJECT STAGE	JEDNOSTUPŇOVÝ PROJEKT	STAVEBNÝ OBJEKT / BUILDING No.	SO-01 HLAVNÝ OBJEKT
NÁZOV VÝKRESU / DRAWING NAME	NOVÝ STAV - REZY		

KÓD VÝKRESU / DRAWING CODE	ČÍSLO ZÁKAZKY / JOB No.	STUPEŇ PROJEKTU / PROJECT STAGE	STAVEBNÝ OBJEKT / BUILDING No.	ČASŤ / PART	FORMÁT / FORMAT	MIERKA / SCALE
		JP	SO-01	E1.1 - ASR	12 A4	1:50

DÁTUM / DATE	SADA / SET	VÝKRES Č. / DRAWING No.	REVÍZIA / REVISION
01/2013	1	09	A

PEČIATKA / STAMP: Ing. Peter BEREŠ, autorizovaný stavebný inžinier, 1256 * A1, Komplexné architektonické a inžinierske služby